


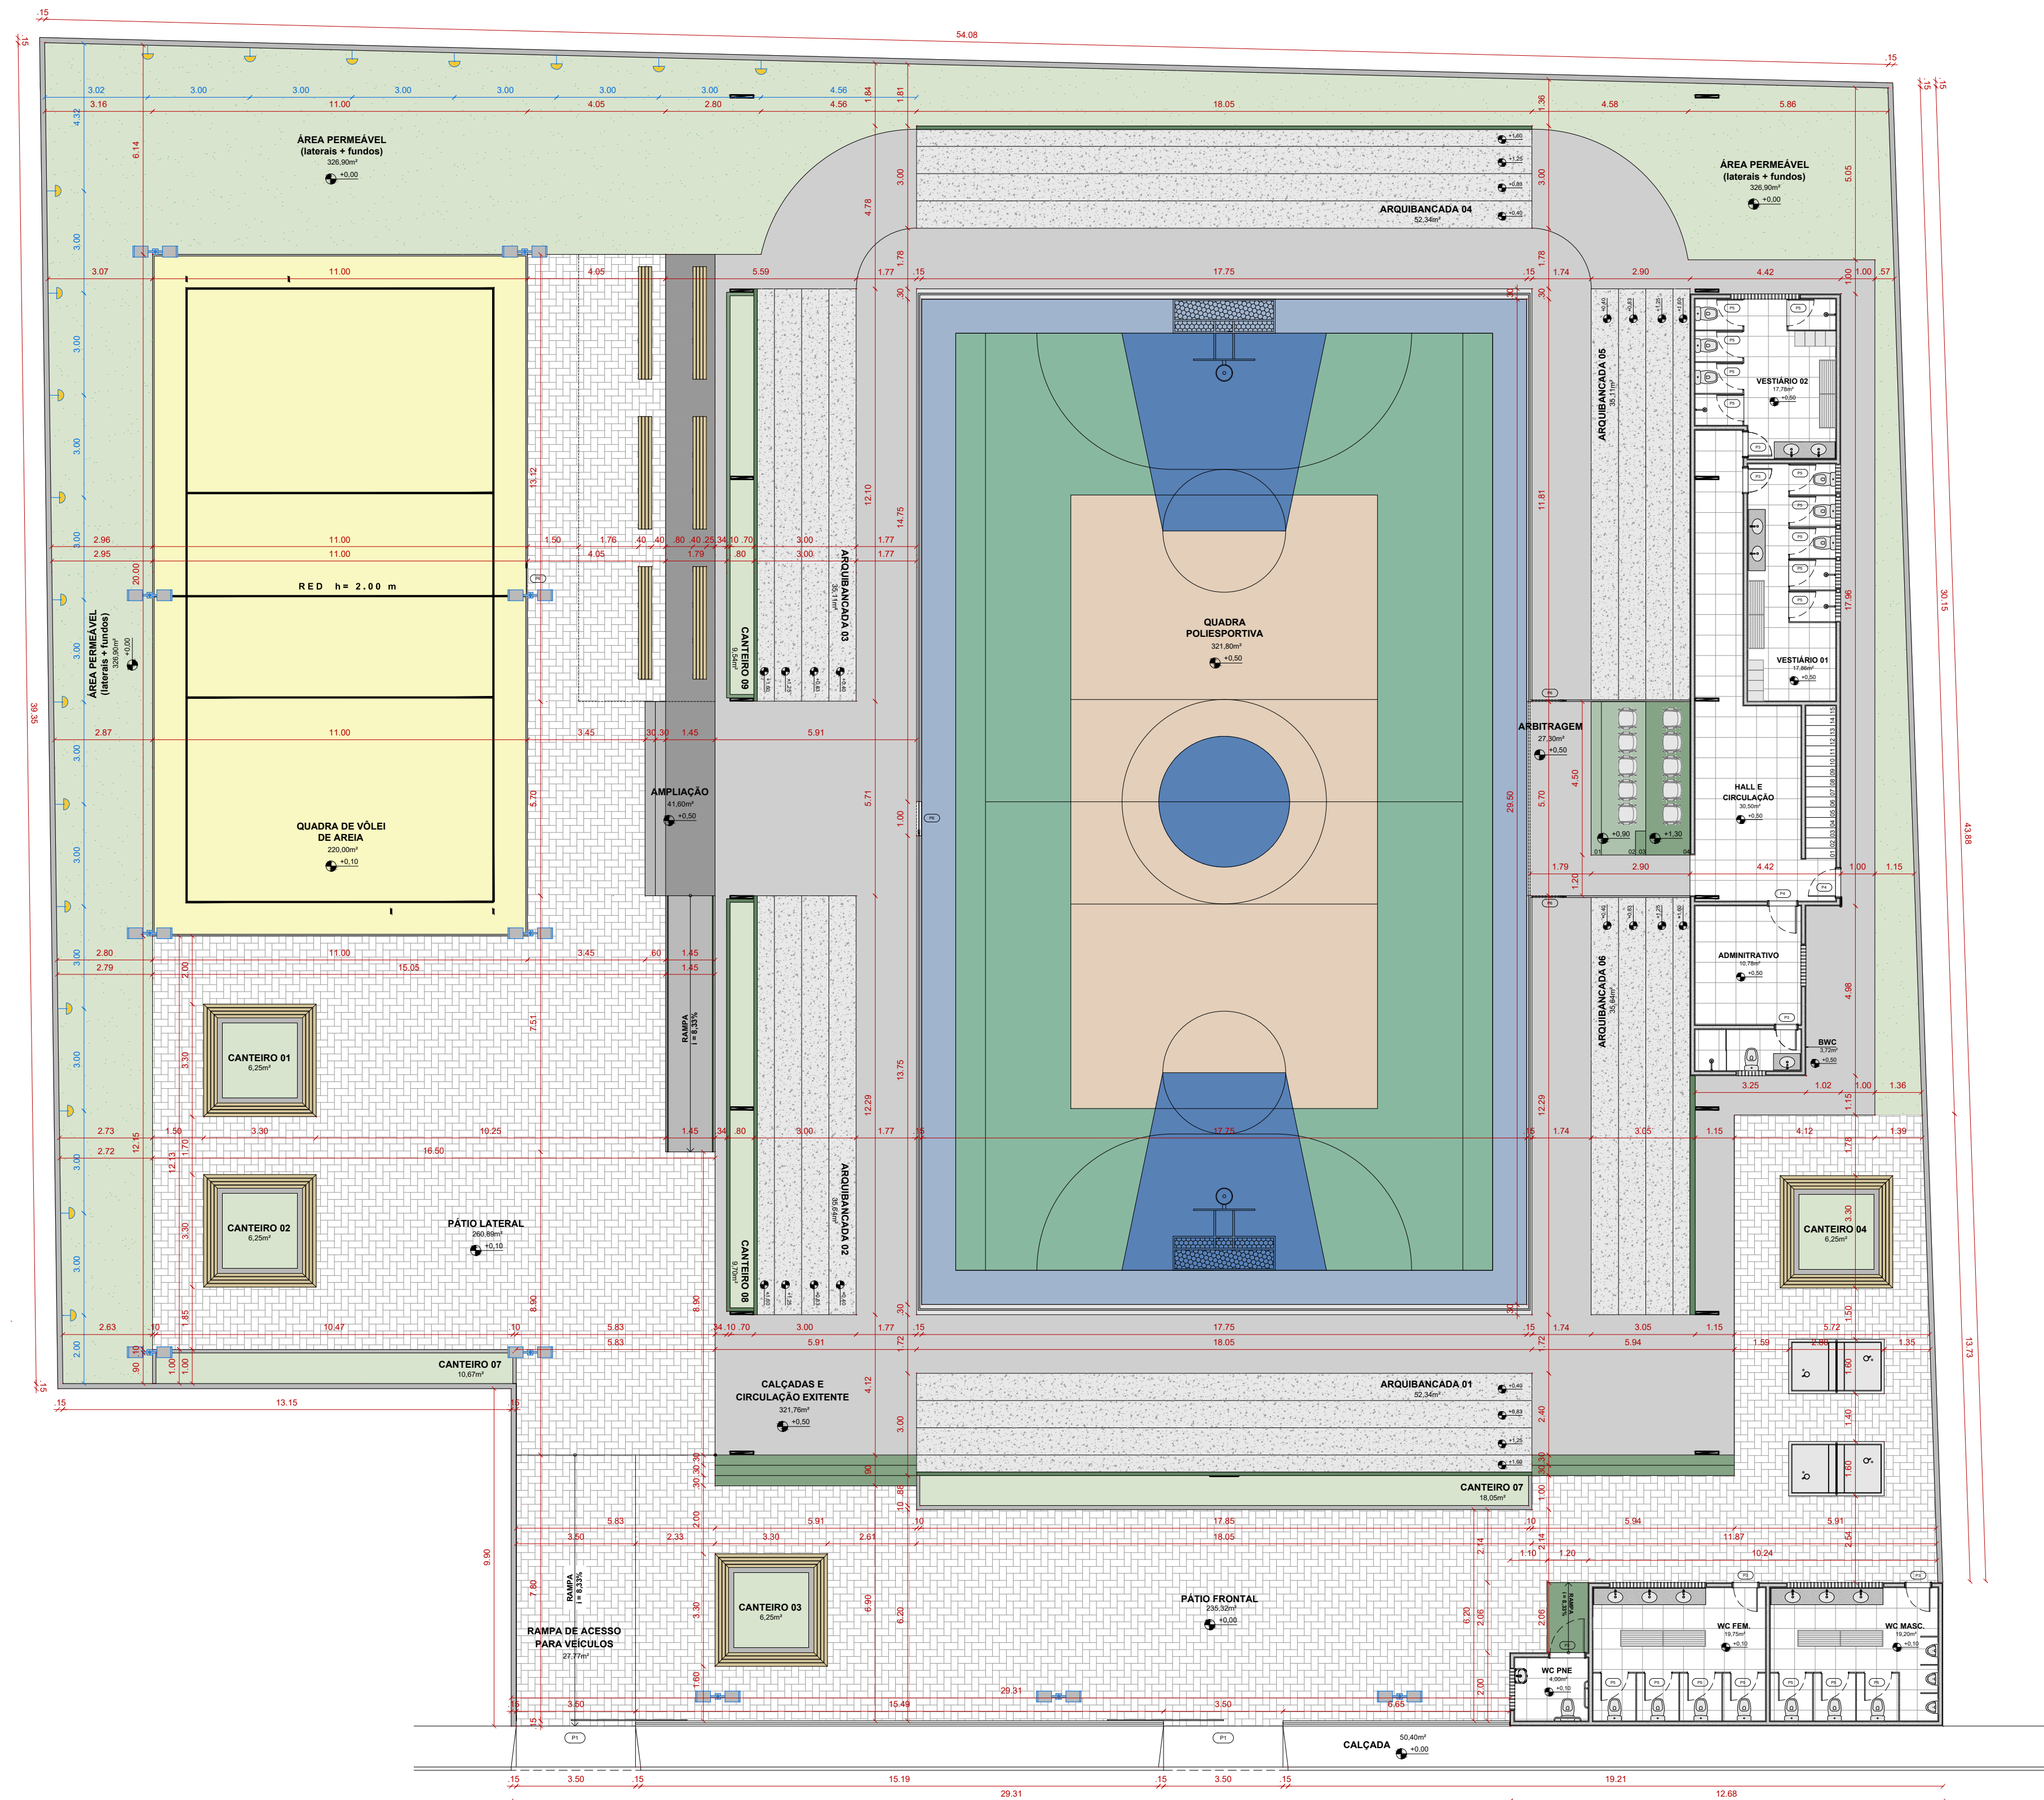

RUA JOÃO MIGUEL DE LACERDA



RUA JOÃO MIGUEL DE LACERDA

ACESSO PEDESTRES

RUA JOÃO MIGUEL DE LACERDA

RUA JOÃO MIGUEL DE LACERDA

PLANTA BAIXA - MASTERPLAN
GINÁSIO COMPLETO
ESCALA: 1/125

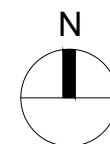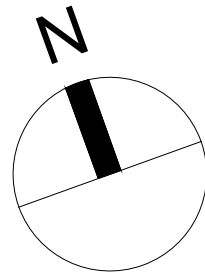

LEGENDA - MATERIAIS		
SÍMBOLO	DESCRIÇÃO	QUANT.
INÍCIO DO ASSENTAMENTO		
PISO GERAL		
	PISO INTERTRAVADO CIMENTADO NATURAL BLOCOS 15x10x6cm	523,97m²
	ÁREA PERMEÁVEL + CANTEIROS	300m²
REVESTIMENTOS		
	REVESTIMENTO EM CERÂMICA PEÇAS 60x60cm NA COR BRANCA	109,32m²
	REVESTIMENTO EM CERÂMICA PEÇAS 60x60cm NA COR CINZA	294,00m²
	REVESTIMENTO EM PASTILHA 10x10 ACETINADA NA COR BRANCA	98,70m²
	PISO INDUSTRIAL DE CONCRETO POLIDO	415,94m²
PINTURAS		
	TINTA ESMALTE EPOXI COR VERDE EUCALÍPTO	536,44m²
	QUADRA - COR 01: TINTA ESMALTE EPOXI COR AZUL CLARO	523,63m²
	QUADRA - COR 02: TINTA ESMALTE EPOXI COR SÁLMO	
	QUADRA - COR 03: TINTA ESMALTE EPOXI COR VERDE EUCALÍPTO	
	QUADRA - COR 04: TINTA ESMALTE EPOXI COR AZUL ESCURO	
	TINTA ACRILICA COM ACABAMENTO FORCO NA COR BRANCO-NEVE	287,81m²
	TINTA PARA FACHADAS EXTERNAS NA COR BRANCO-NEVE (MARCOS E CANTEIROS)	177,13m²
CERCAMENTOS - QUADRAS		
	QUADRA POLIESPORTIVA: ESTRUTURA METÁLICA COM TUBOS DE AÇO GALVANIZADO E TELA DE PROTEÇÃO EM POLIETILENO DE ALTA DENSIDADE (na rede existente)	96,30m (linear)
	QUADRA DE VÔLEI: ESTRUTURA METÁLICA COM TUBOS DE AÇO GALVANIZADO E TELA DE PROTEÇÃO EM POLIETILENO DE ALTA DENSIDADE (na rede existente)	62m (linear)
	FACHADA DE GRADE: GA GALVANIZADO 3,00mm MALHA 50x50	29,10m (linear) 37 postes de 3,0m x 12,10m de grade (fix)
OUTROS		
	DIVISÓRIAS DE GRANITO CINZA ANDORRINHA ACABAMENTO POLIDO	Conferir os Detalhamentos
	BANCADAS EM GRANITO CINZA ANDORRINHA ACABAMENTO POLIDO	Conferir os Detalhamentos
	MADERA PARA CARIAMANCHÃO	Conferir os materiais (Plancha 04)
	FORRO DE PVC BRANCO 6m x 20m 30mm FRISADO	68,98m²
OBSERVAÇÕES:		
1. CASO SEJA NECESSÁRIA A SUBSTITUIÇÃO DE ALGUNS DOS MATERIAIS ESPECIFICADOS, A MESMA DEVE SER FEITA SOMENTE COM A APROVAÇÃO DA EQUIPE RESPONSÁVEL.		
2. QUALQUER DÚVIDA, ENTRAR EM CONTATO.		

LEGENDA PONTOS DE ILUMINAÇÃO		
	LUMINÁRIA ARANDELA PARA PAREDE, 15W, TEMPERATURA BRANCO QUENTE 3000K COM CORDÃO	19
	POSTE DE ILUMINAÇÃO RETO LED - P1 340 - 4m DE ALTURA	11
OBSERVAÇÕES:		
1. TODAS AS COTAS ESTÃO INDICADAS DO EIXO DO PONTO.		
2. CASO SEJA NECESSÁRIA A SUBSTITUIÇÃO DE ALGUM MODELO DE LUMINÁRIA ESPECIFICADA, A MESMA DEVE SER FEITA COM A APROVAÇÃO DA EQUIPE RESPONSÁVEL.		

QUADRO DE ESQUADRIAS					
NOME	DESCRIÇÃO	DIMENSÃO	PEITORIL	QUANT.	AMBIENTES
PORTAS					
P1	PORTÃO DE CORRER COM GRADE GA GALVANIZADO 3,00mm MALHA 50x50	3,50 X 2,00	-	02	FACHADA EXTERNA
P2	PORTA DE MADEIRA COM GIRO SIMPLES	1,00 X 2,10	-	01	BANHEIROS EXTERNOS
P3	PORTA DE MADEIRA COM GIRO SIMPLES	0,70 X 2,10	-	02	BANHEIROS EXTERNOS E VESTIÁRIOS
P4	PORTA DE MADEIRA COM GIRO SIMPLES	0,80 X 2,10	-	04	HALL
P5	PORTA DE ALUMÍNIO COM GIRO SIMPLES	0,80 X 2,00	-	17	BANHEIROS EXTERNOS E VESTIÁRIOS
P6	PORTÃO DE AÇO GALVANIZADO COM TELA DE PROTEÇÃO DE POLIETILENO	1,00 X 2,10	-	04	ACESSOS PARA AS QUADRAS

PROPRIETÁRIO:
PREFEITURA MUNICIPAL DE MILAGRES

RESPONSÁVEL:
SECRETARIA MUNICIPAL DE INFRAESTRUTURA, ESTRADAS E SERVIÇOS PÚBLICOS

OBJETO:
REFORMA DE GINÁSIO
R. João Miguel de Lacerda - Eucaliptos, Milagres - CE


PROJETO EXECUTIVO
GINÁSIO HELTON ALBERT CAMPOS SILVA (HELTINHO)
PLANTA BAIXA - MASTERPLAN

HISTÓRICO DE REVISÕES		
R00 ENTREGA INICIAL	DOM/MAI	
R01	DOM/MAI	
R02	DOM/MAI	
R03	DOM/MAI	

DATA: DD/MM/AA
ESCALA: 1/125
DESENHO: IGOR DE LUNA

PRANCHA
01/07

PREFEITURA DE
MILAGRES

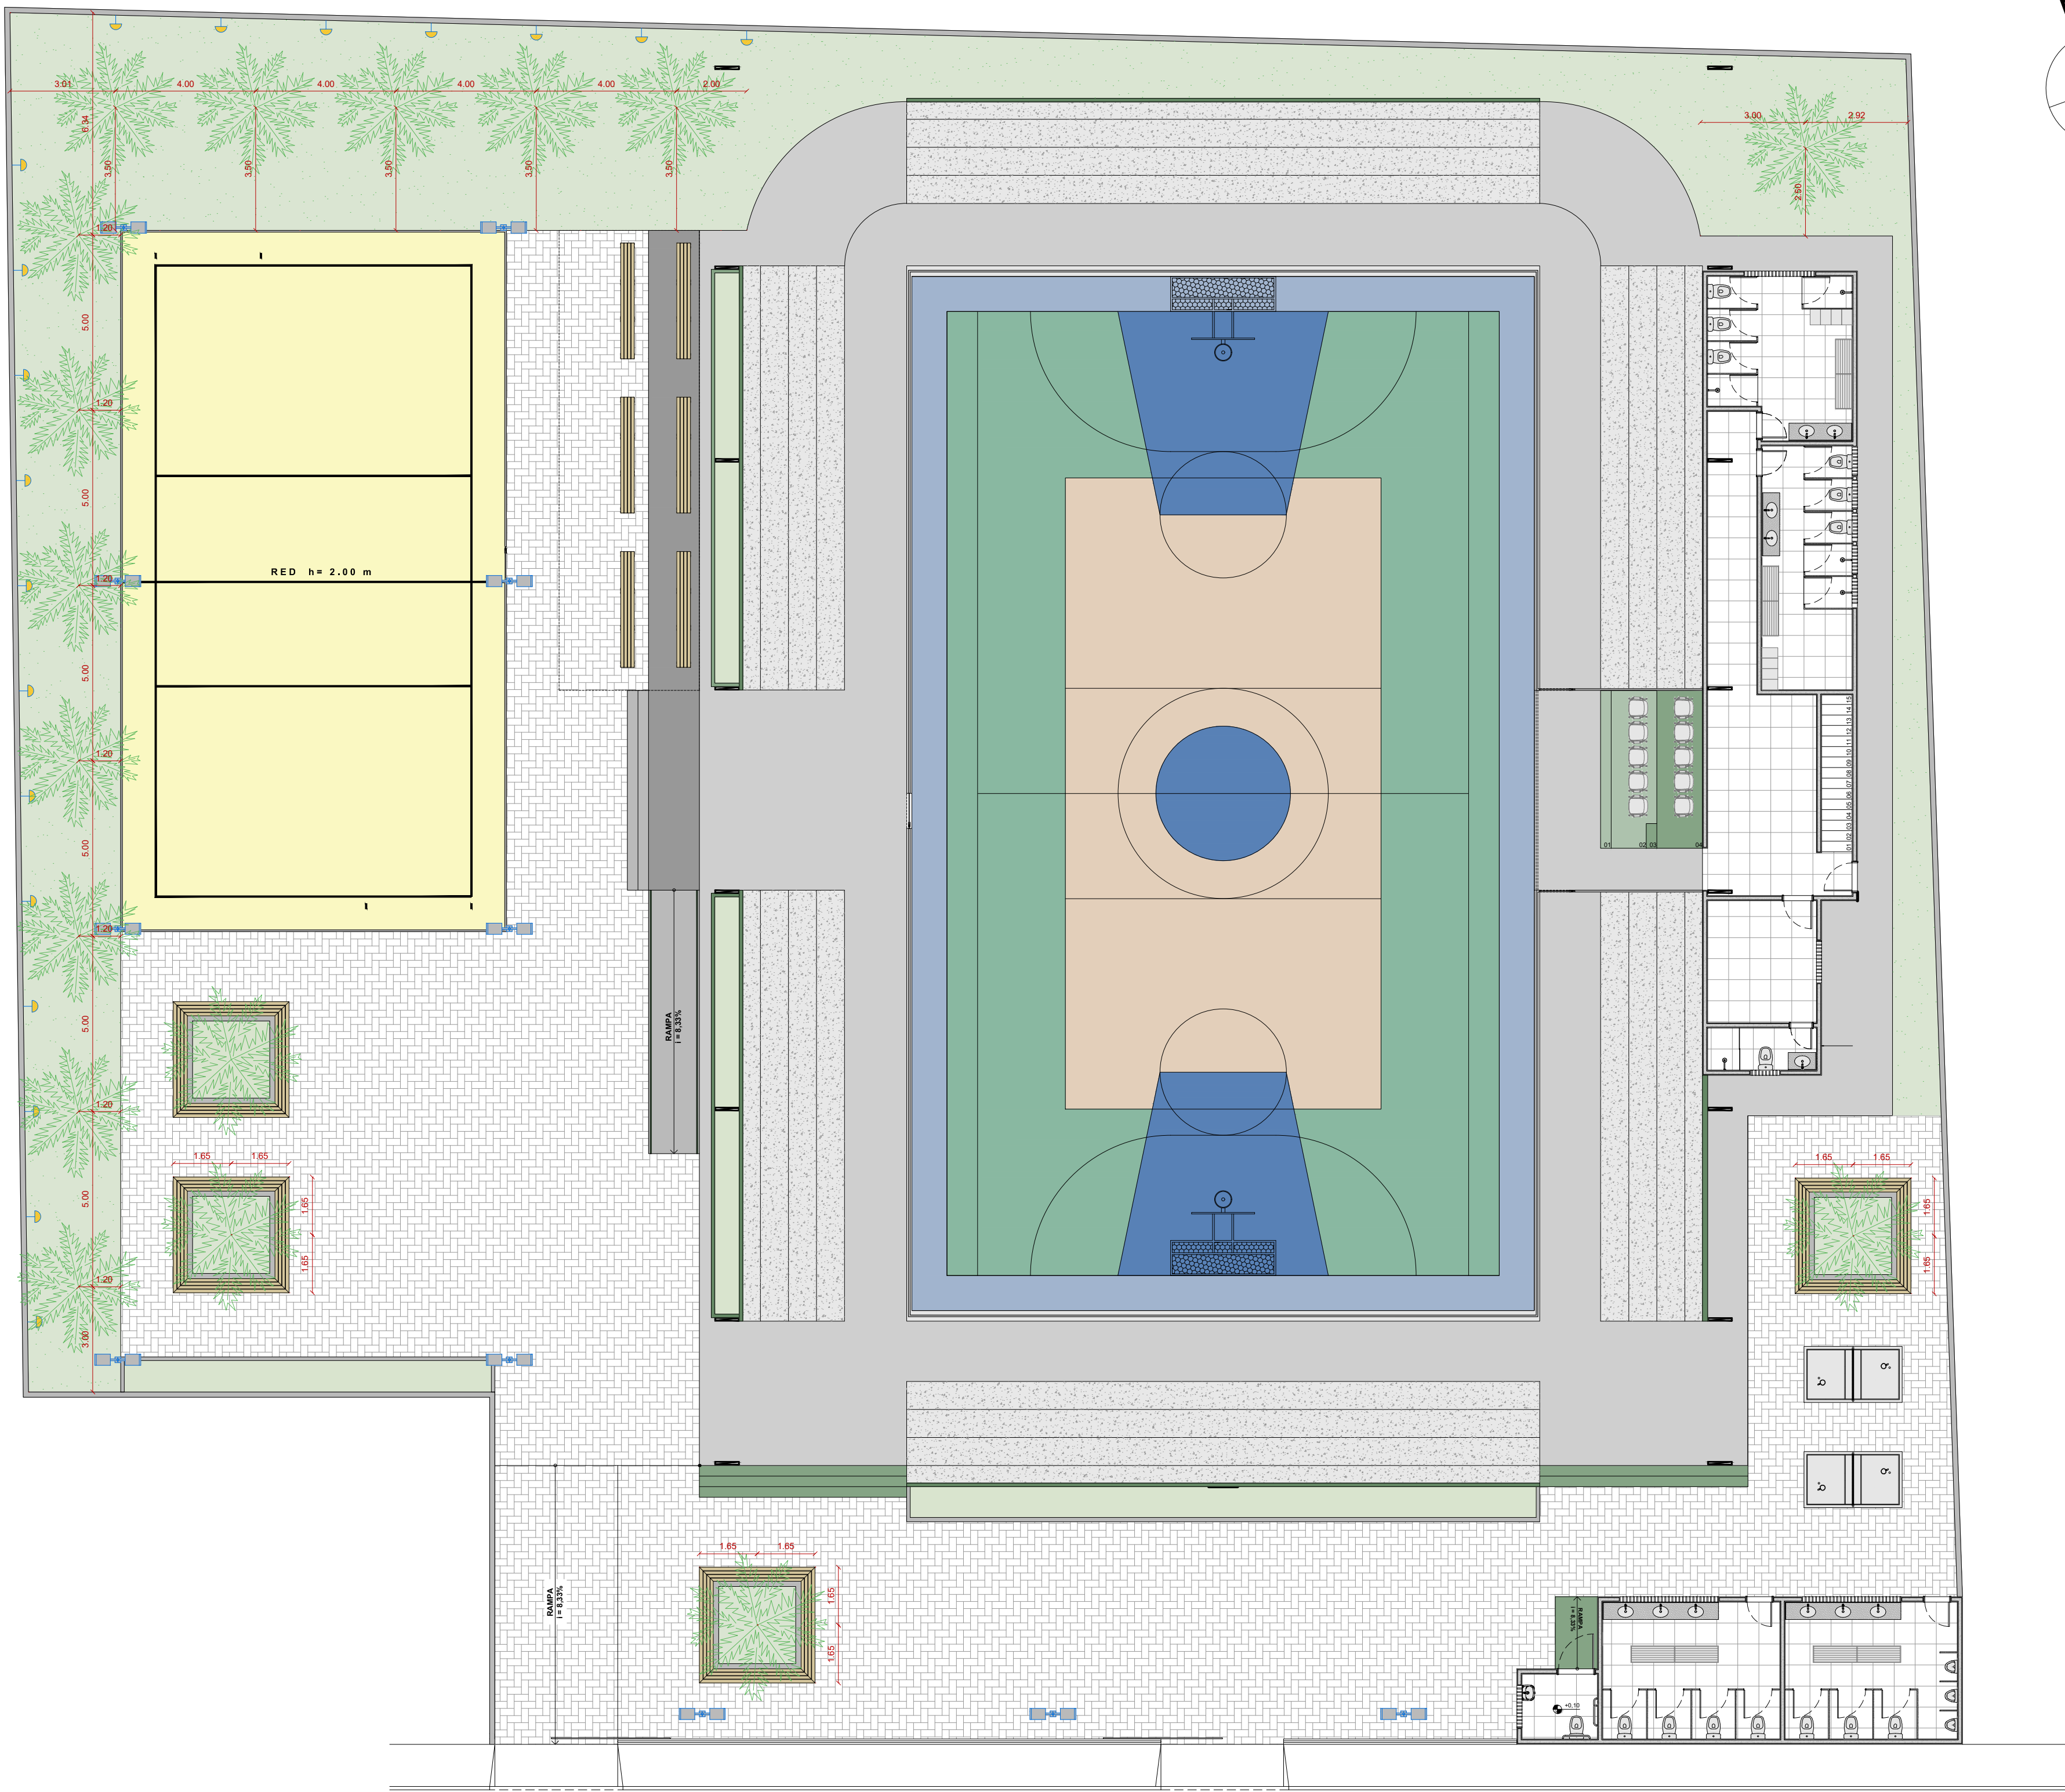

RUA JOÃO MIGUEL DE LACERDA


RUA JOÃO MIGUEL DE LACERDA

ACESSO PEDESTRES


RUA JOÃO MIGUEL DE LACERDA

RUA JOÃO MIGUEL DE LACERDA

PLANTA BAIXA - LOCAÇÃO PAISAGISMO
GINÁSIO COMPLETO
ESCALA: 1/125

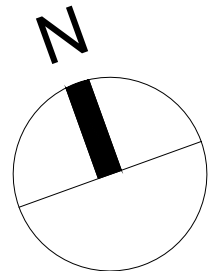


PLANILHA BOTÂNICA									
IMAGEM	SIMBOLOGIA	NOME CIENTÍFICO	NOME POPULAR	CLASSIFICAÇÃO	QUANTIDADE/ÁREA	DÍAMETRO/PORTE	ESPAÇAMENTO	TAMANHO DA COVA	COMENTÁRIOS
		Zizyphus japonica	Grassia Escarlateia	Fernão	303m²	5m x 15m de altura	—	—	Sol pleno, coberto em solos férteis, com regas regulares. Não indicado para locais de tráfego intenso, nem para áreas muito sombreadas.
		Wodyetia bilobata	Palmeira Rabo de Raposa	Palmeira	17	Máximo de 15m	4m	Mínimo de 1 x 1 x 1m	Exatidão solar direta, mpa de uma a duas vezes por semana nos meses mais quentes.

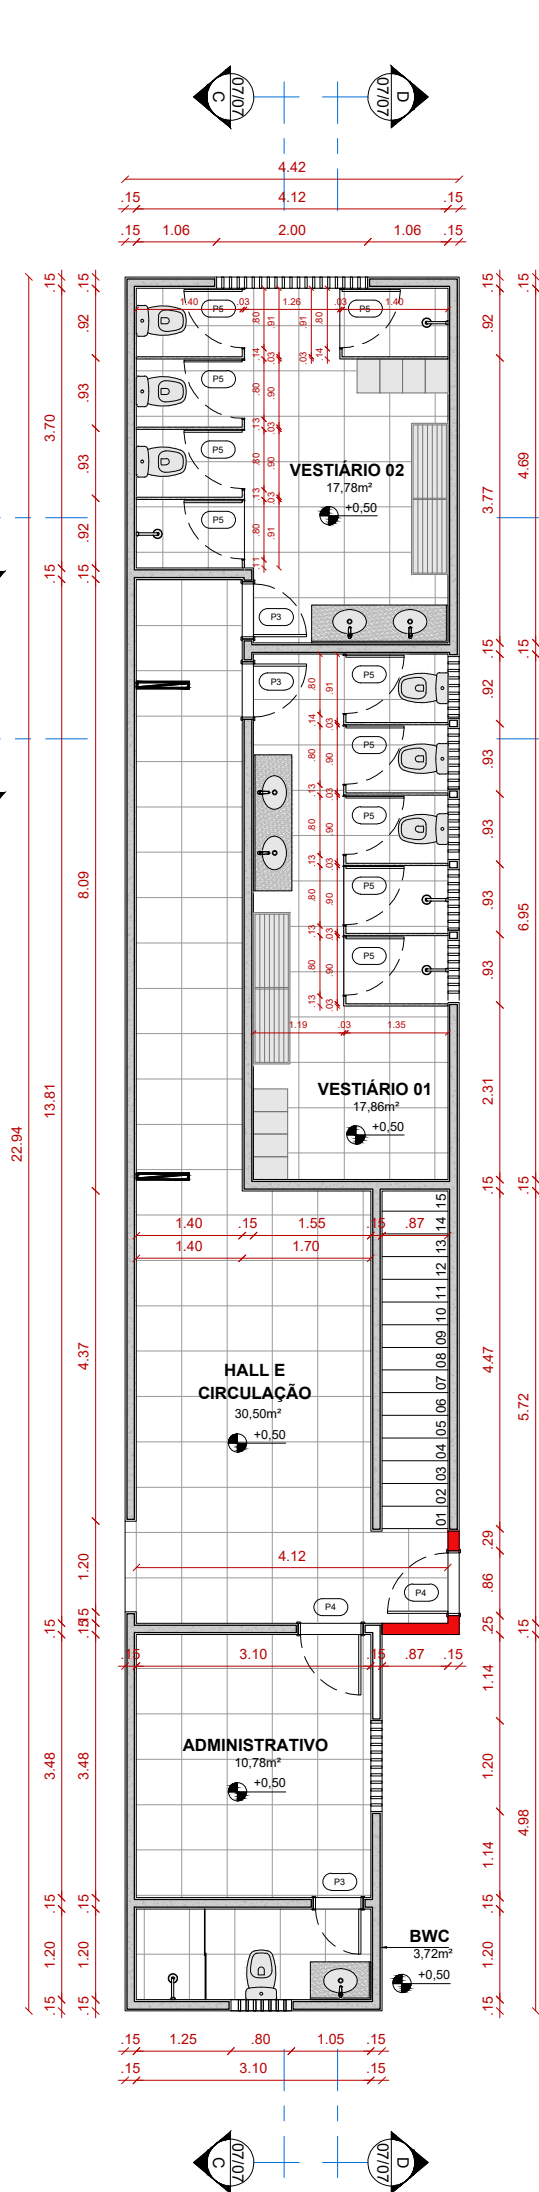


PLANTA BAIXA
ADMINISTRATIVO E VESTIÁRIOS
PAV. TÉRREO
ESCALA: 1/100


LEGENDA	
	CONSTRUIR

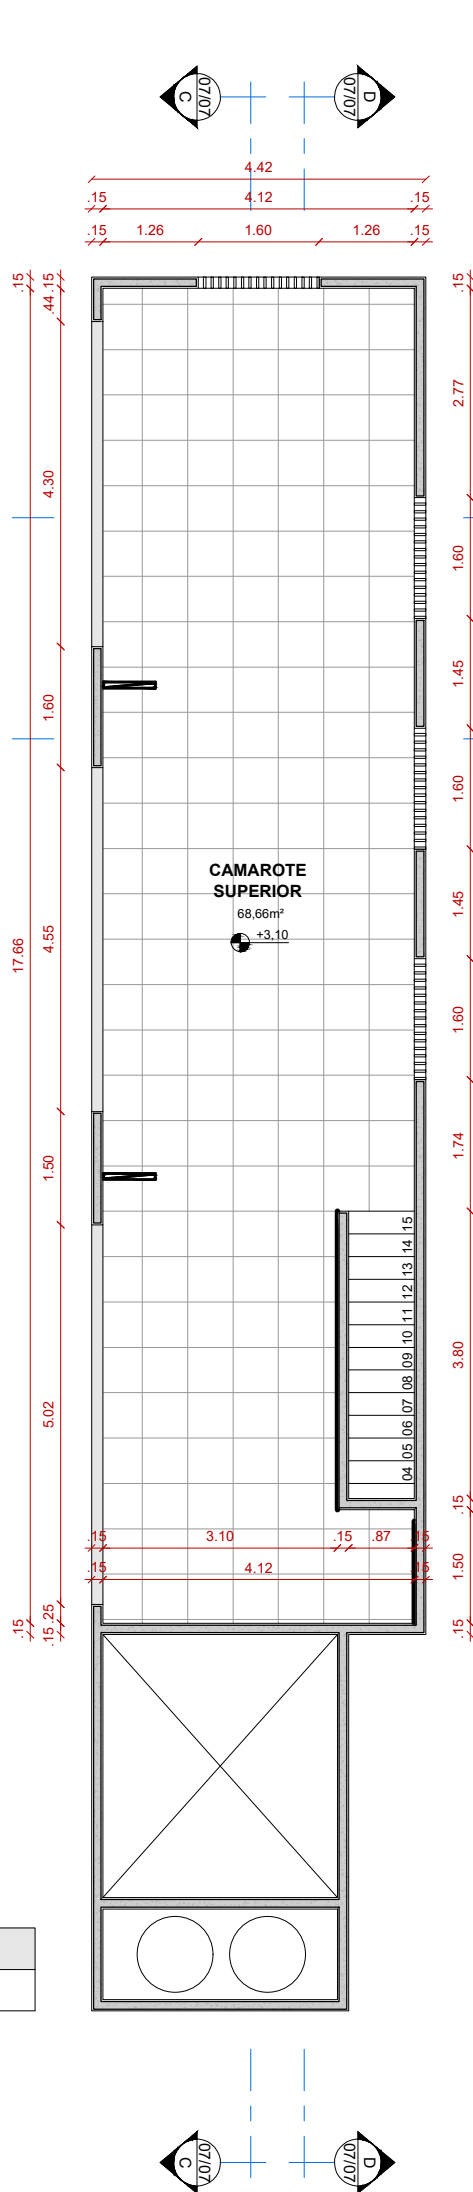

PLANTA BAIXA
ADMINISTRATIVO E VESTIÁRIOS
PAV. SUPERIOR
ESCALA: 1/100

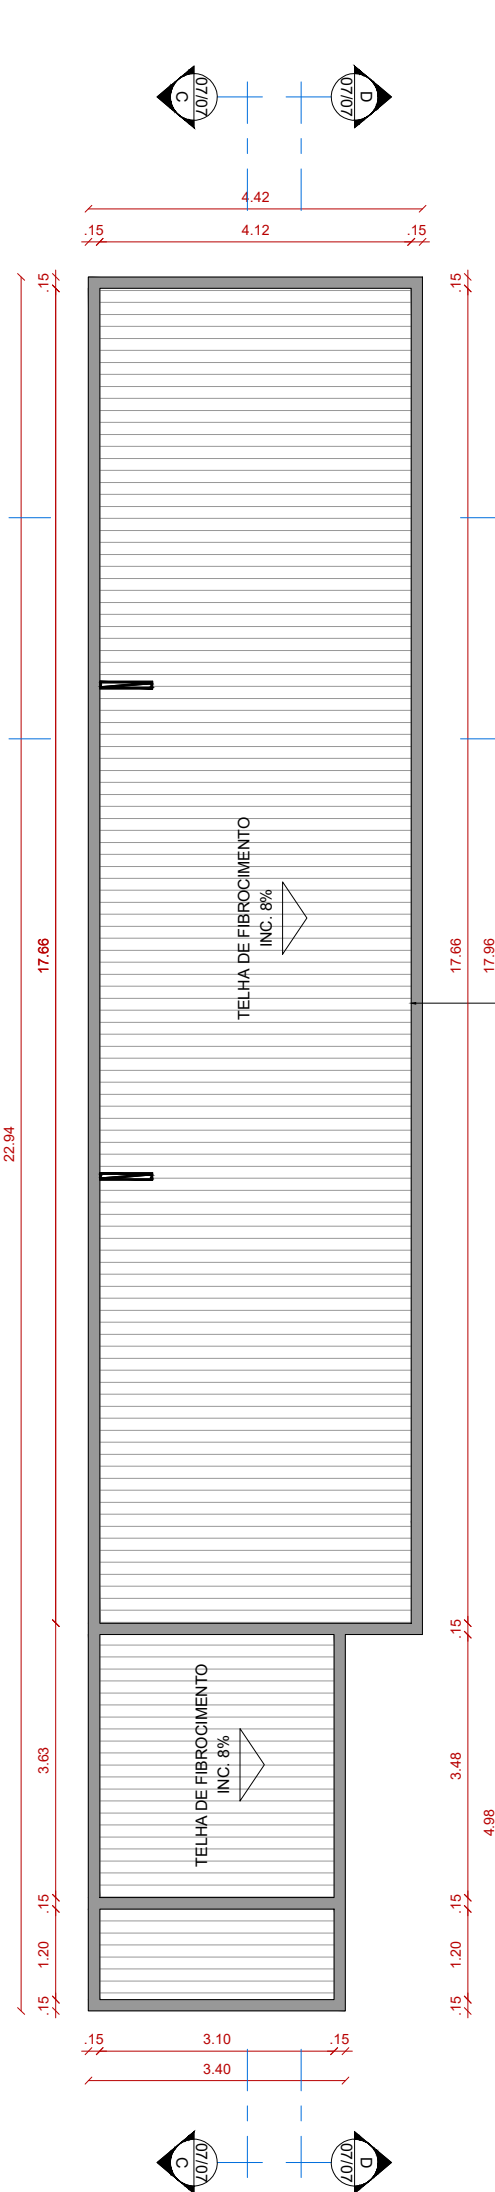


PLANTA BAIXA
ADMINISTRATIVO E VESTIÁRIOS
COBERTURA
ESCALA: 1/100

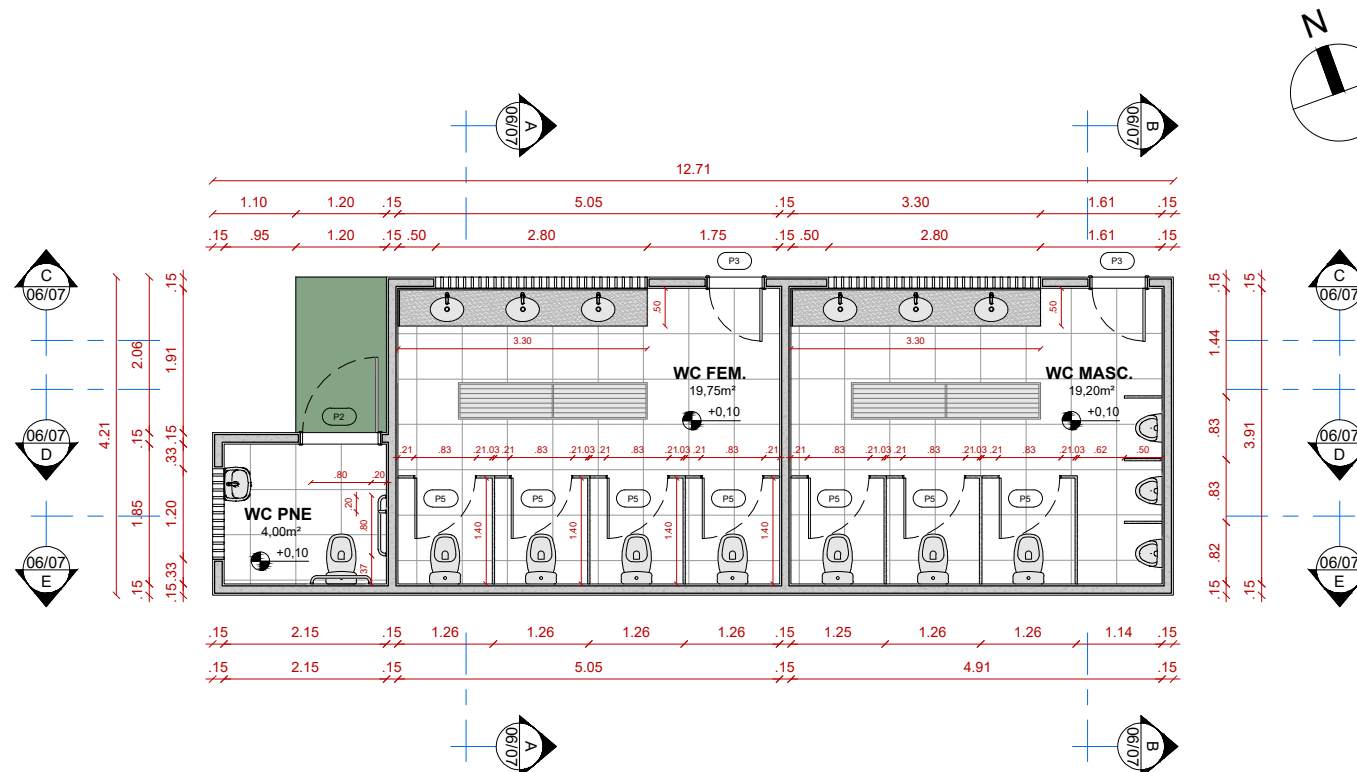

PLANTA BAIXA
BANHEIROS EXTERNOS
ESCALA: 1/100


PREVER EM ORÇAMENTO A DEMOLIÇÃO DA LAJE
EXISTENTE NO PAVIMENTO SUPERIOR E A CONSTRUÇÃO
DA COBERTURA + FORRO INTERNO DE PVC

QUADRO DE ESQUADRIAS					
NOME	DESCRIÇÃO	DIMENSÃO	PEITORIL	QUANT.	AMBIENTES
PORTAS DE XXXXX (SIGLA)					
P1	PORTÃO DE CORRER COM GRADIL G4 GALVANIZADO 3,80mm MALHA 5x20cm	3,50 X 2,00	-	02	FACHADA EXTERNA
P2	PORTA DE MADEIRA COM GIRO SIMPLES	1,00 X 2,10	-	01	BANHEIROS EXTERNOS
P3	PORTA DE MADEIRA COM GIRO SIMPLES	0,70 X 2,10	-	02	BANHEIROS EXTERNOS E VESTIÁRIOS
P4	PORTA DE MADEIRA COM GIRO SMPLES	0,80 X 2,10	-	04	HALL
P5	PORTA DE ALUMÍNIO COM GIRO SIMPLES	0,80 X 2,00	-	17	BANHEIROS EXTERNOS E VESTIÁRIOS
P6	PORTÃO DE AÇO GALVANIZADO COM TELA DE PROTEÇÃO DE POLIETILENO	1,00 X 2,10	-	04	ACESSOS PARA AS QUADRAS

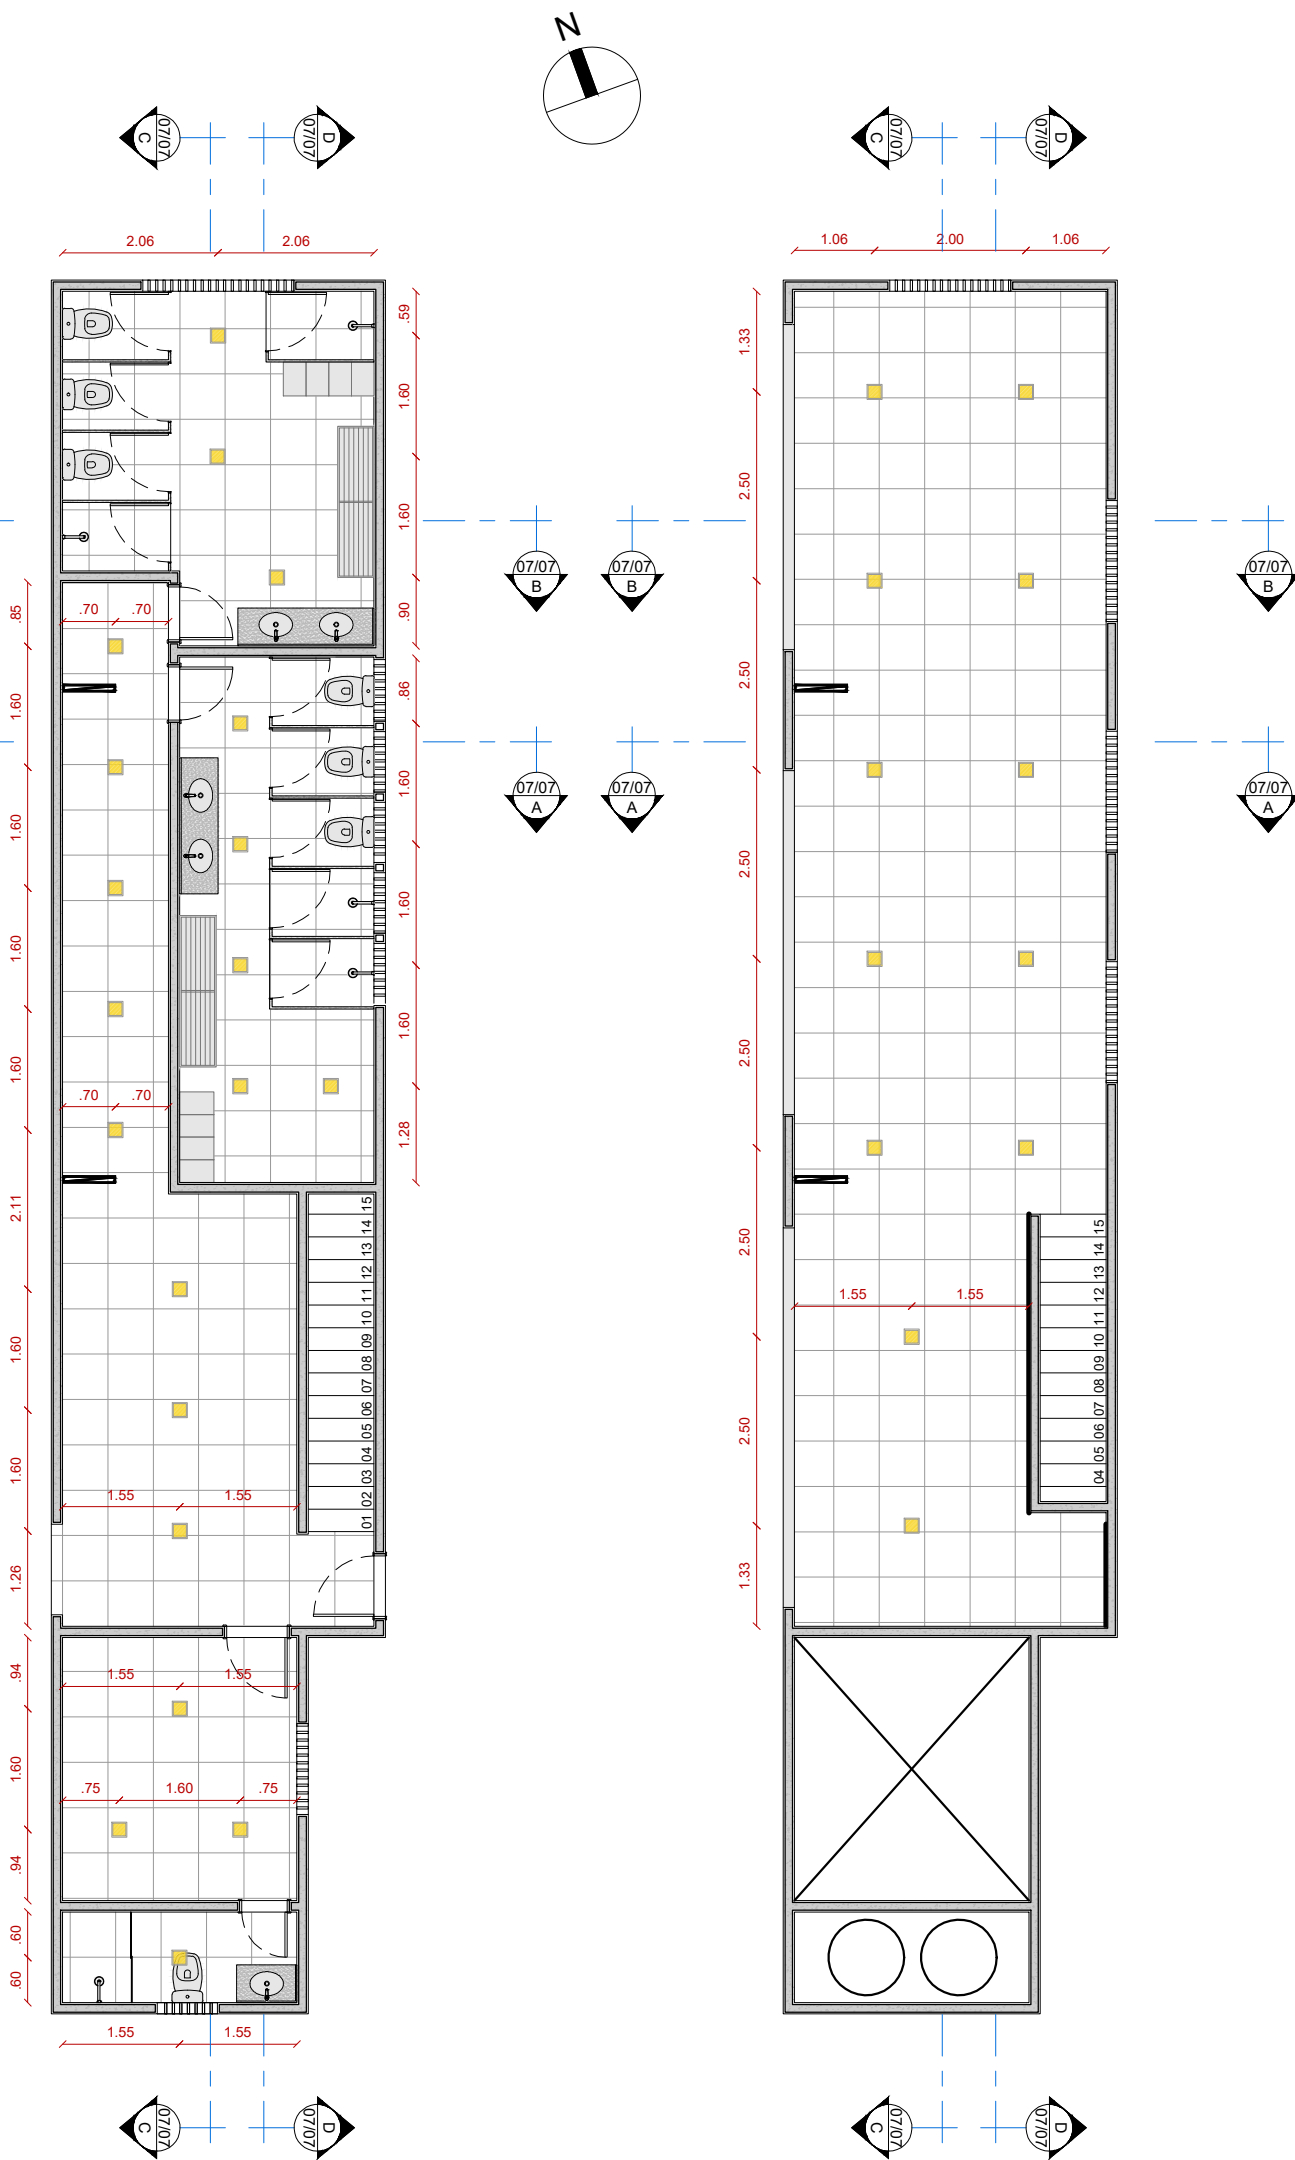


PONTOS LUMÍNICOS
ADMINISTRATIVO E VESTIÁRIOS
PAV. TÉRREO
ESCALA: 1/100

PONTOS LUMÍNICOS
ADMINISTRATIVO E VESTIÁRIOS
PAV. SUPERIOR
ESCALA: 1/100

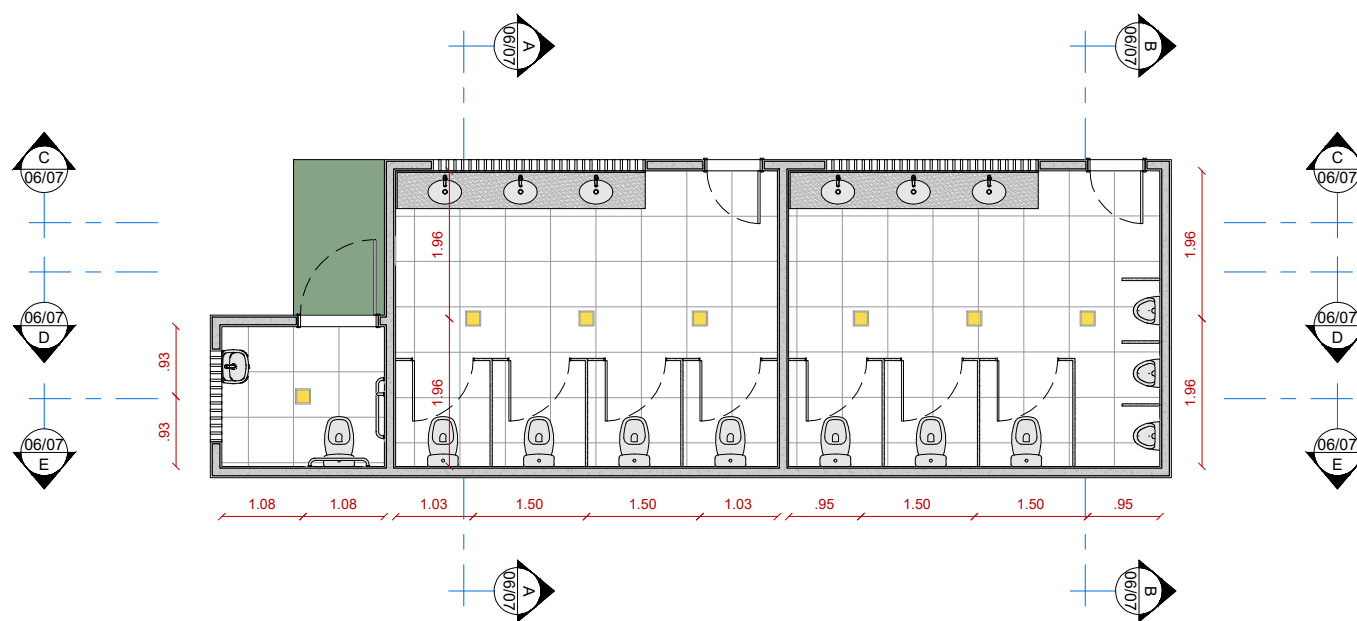






PONTOS LUMÍNICOS
BANHEIROS EXTERNOS
ESCALA: 1/100














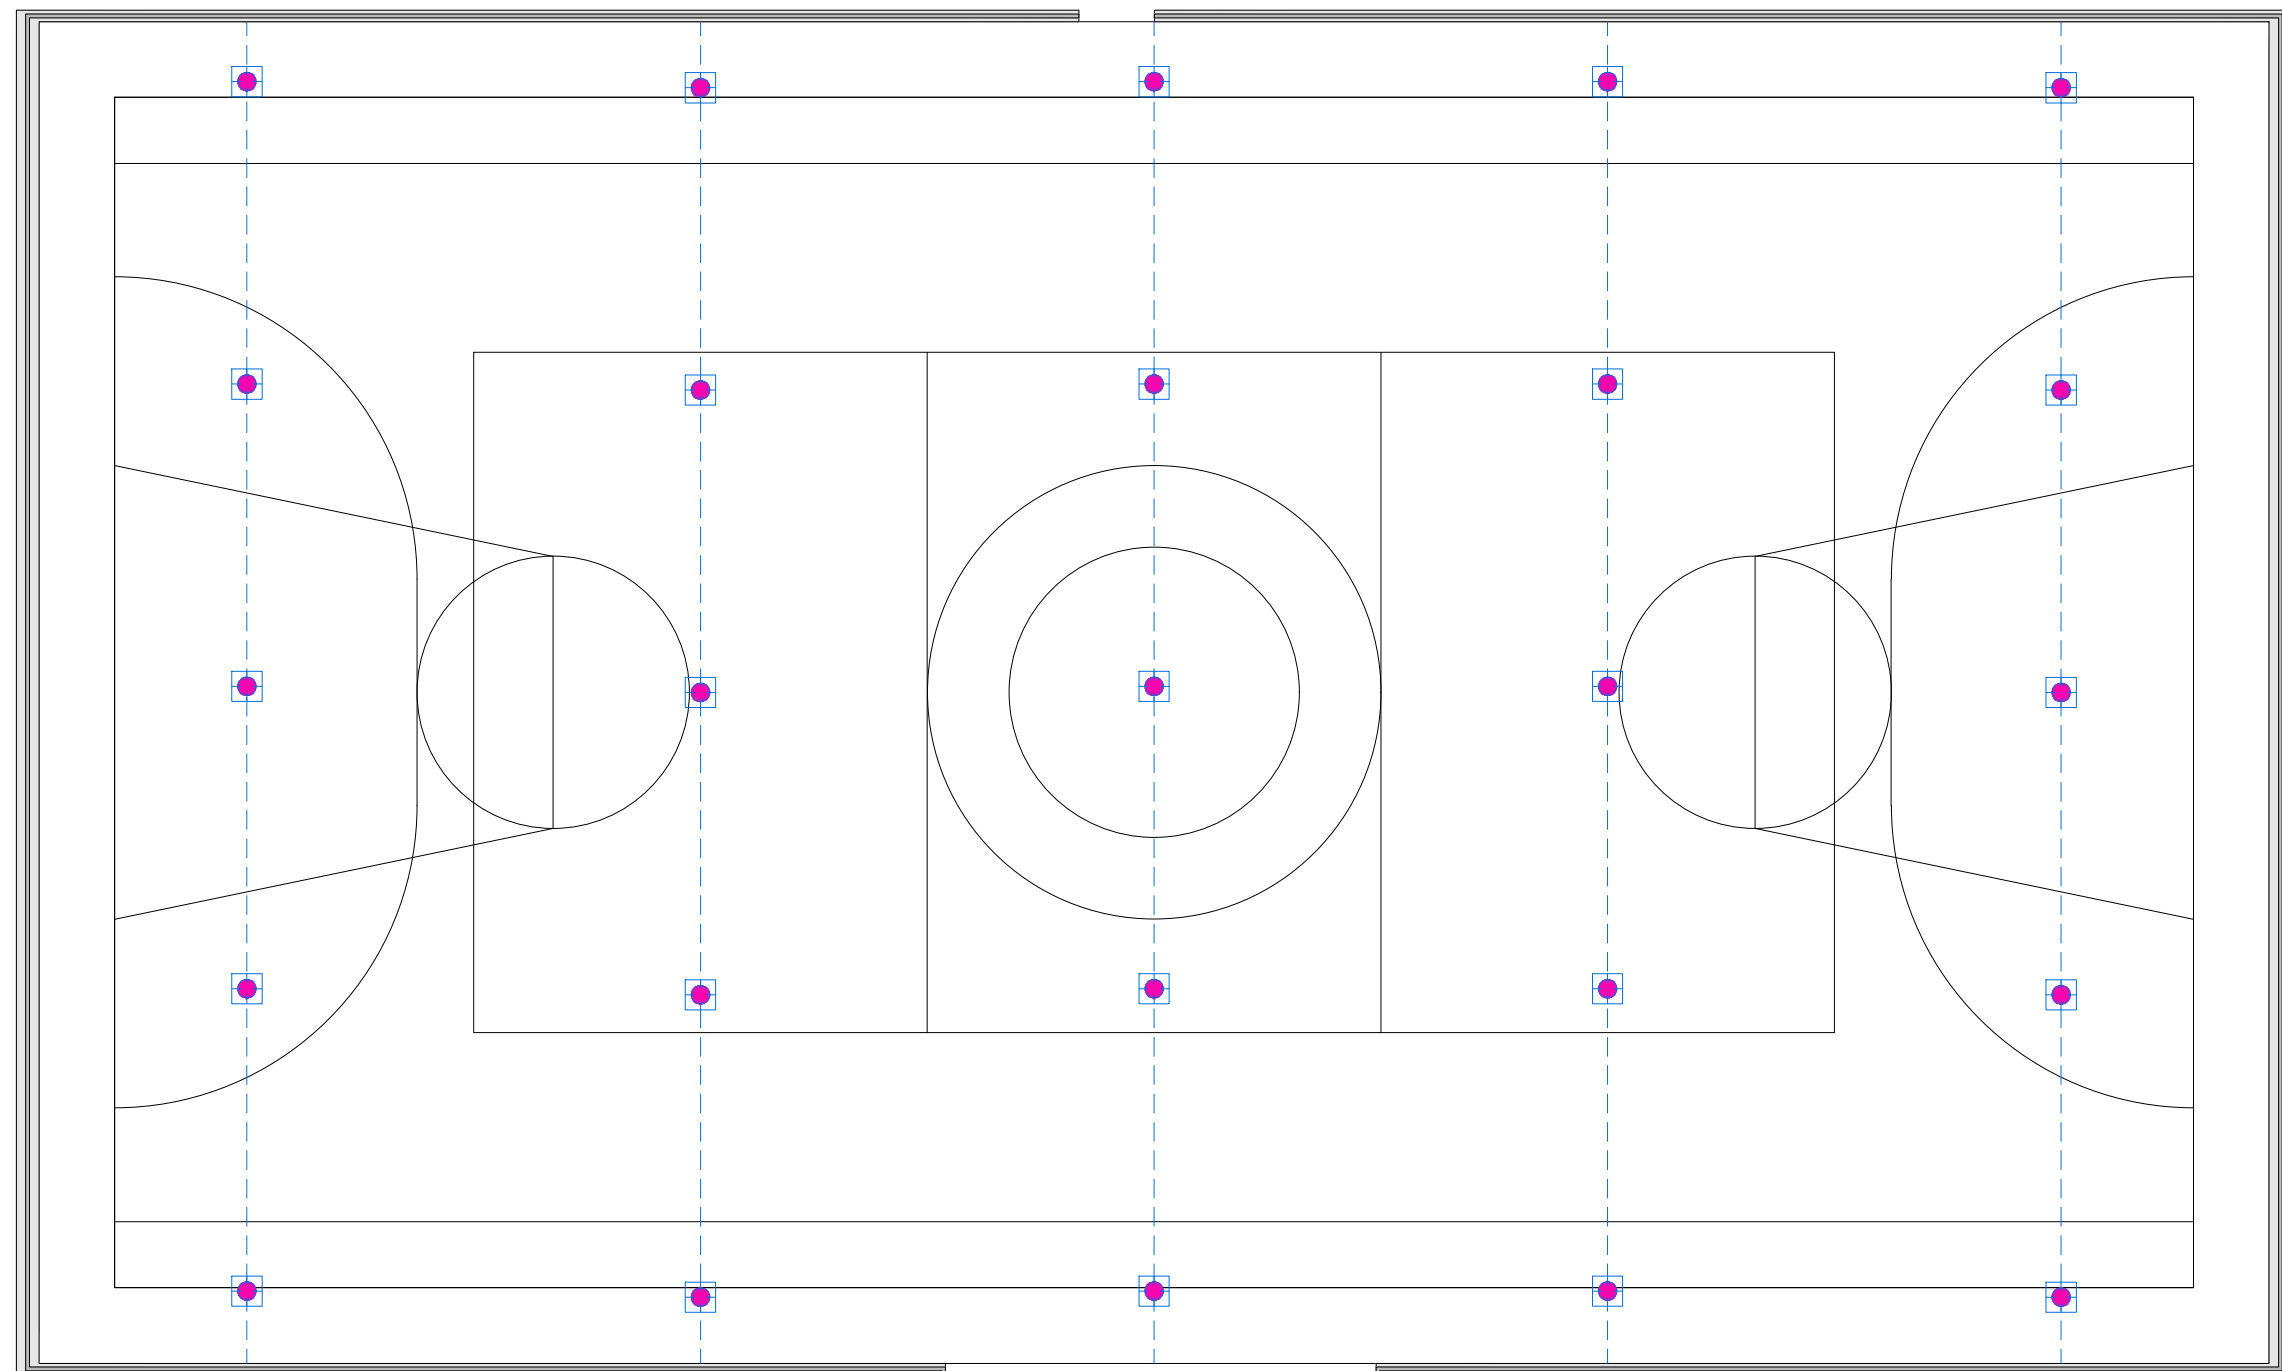



PONTOS LUMÍNICOS
QUADRA POLIESPORTIVA
ESCALA: 1/100

ESTIMATIVA DOS EIXOS DOS PONTOS DE ILUMINAÇÃO EXISTENTES E MANTIDOS


LEGENDA - PONTOS LUMÍNICOS		
SÍMBOLO	DESCRIÇÃO	QUANT.
✚	REFLETOR LED SLIM 200W, BRANCO FRIO, 15000lm, FIXADO NA COBERTURA (VERIFICAR A LOCAÇÃO DOS PONTOS LUMÍNICOS EXISTENTES)	25
■	PAINEL DE LED (PLAFON) QUADRADO DO TIPO SOBREPOR, ALUMÍNIO NA COR BRANCA, 16W, 4000K (BRANCO NEUTRO)	39
OBSERVAÇÕES: 1. TODAS AS COTAS ESTÃO INDICADAS DO EIXO DO PONTO; 2. CASO SEJA NECESSÁRIA A SUBSTITUIÇÃO DE ALGUM MODELO DE LUMINÁRIA ESPECIFICADA, A MESMA DEVE SER FEITA SOMENTE COM A APROVAÇÃO DA EQUIPE RESPONSÁVEL.		

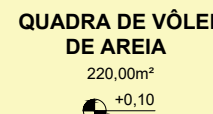 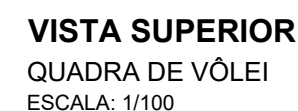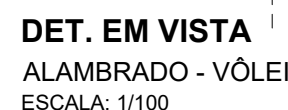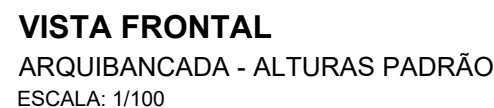

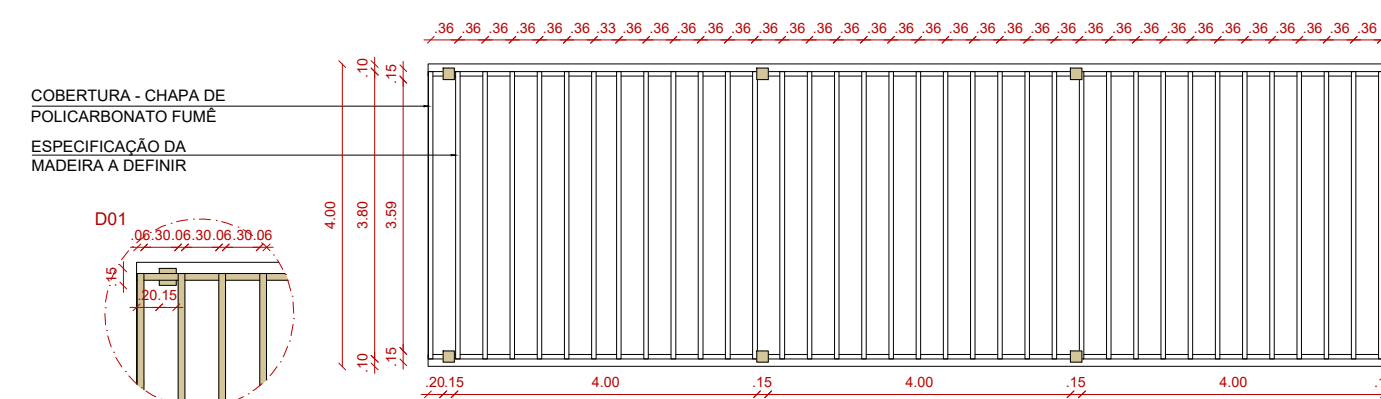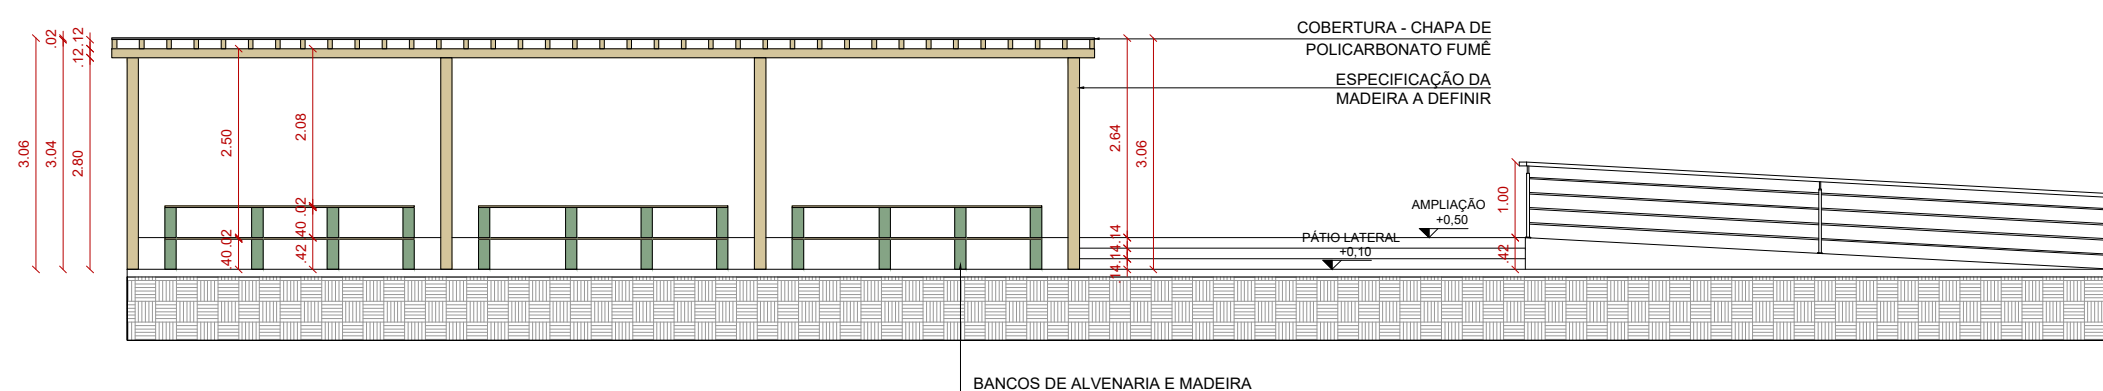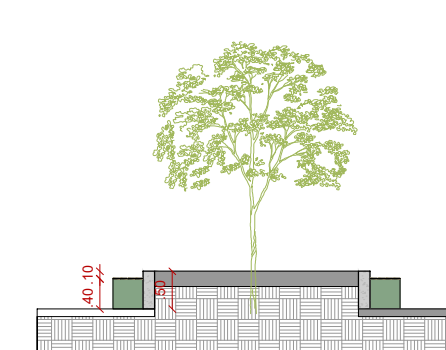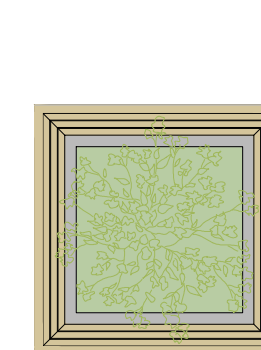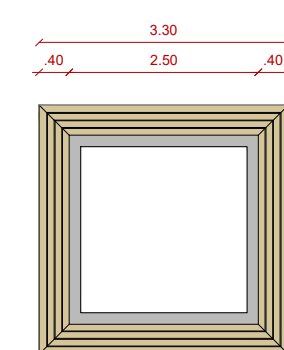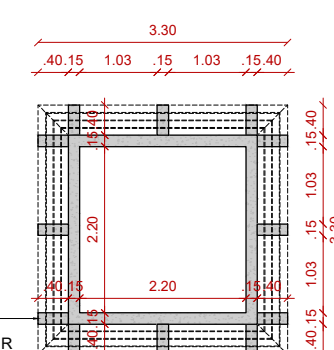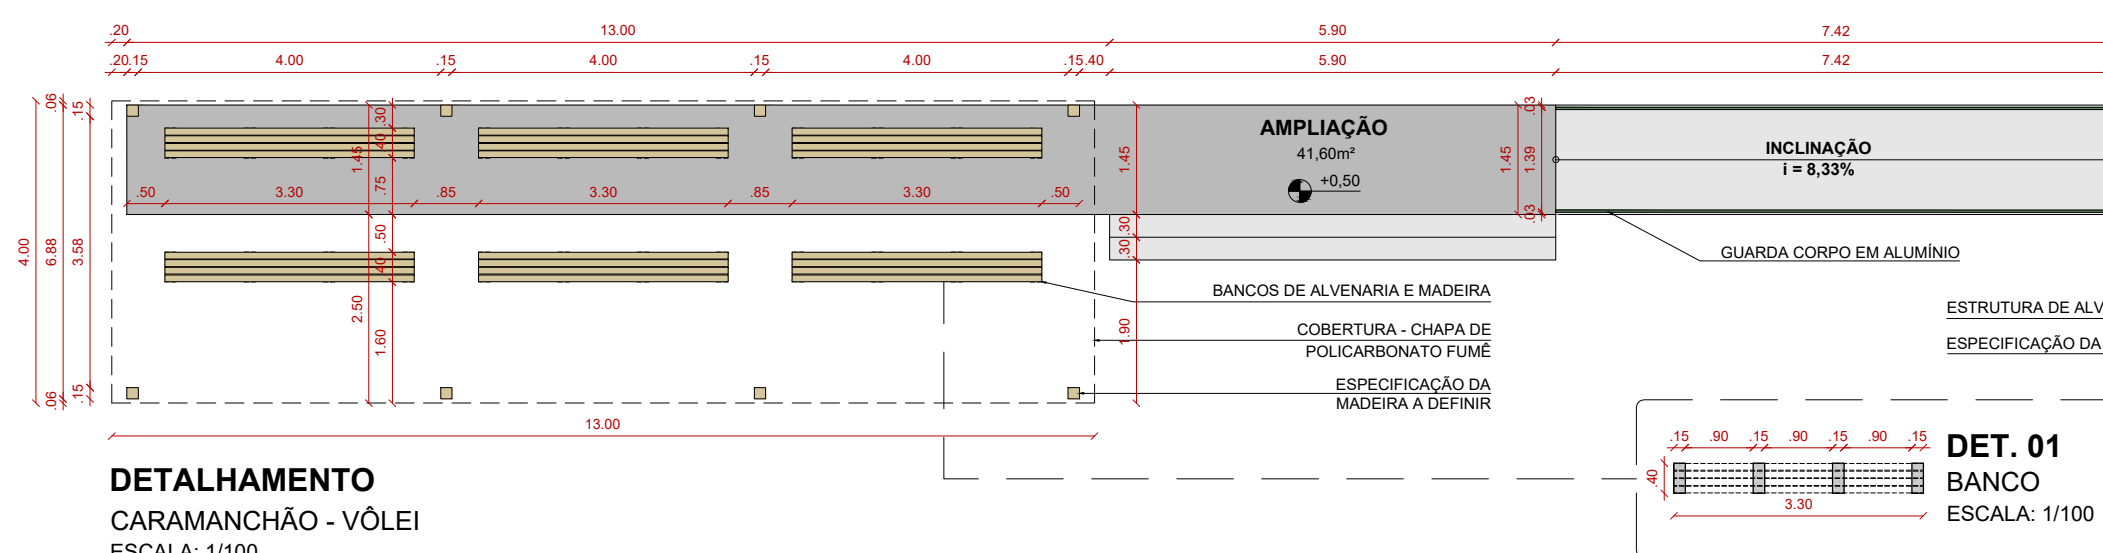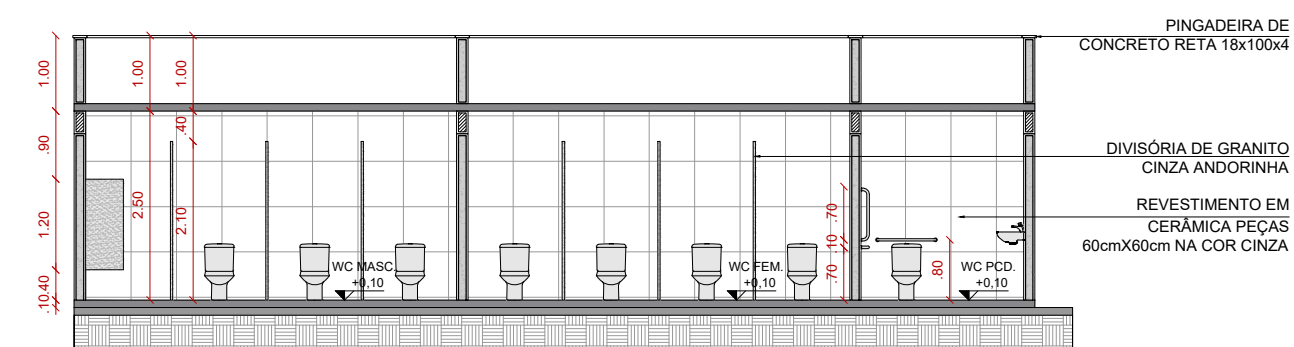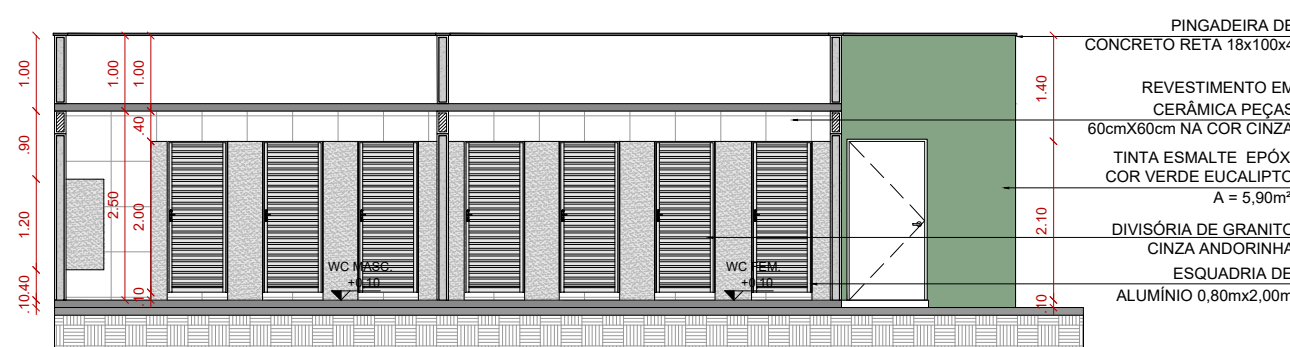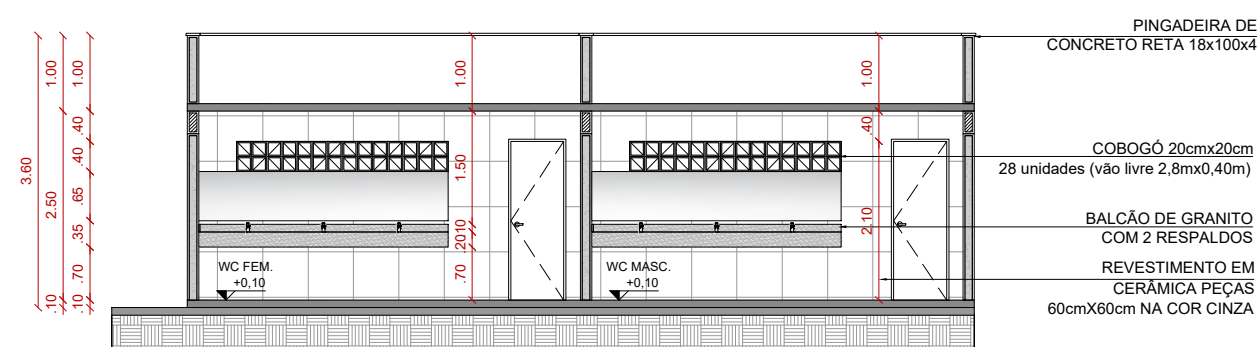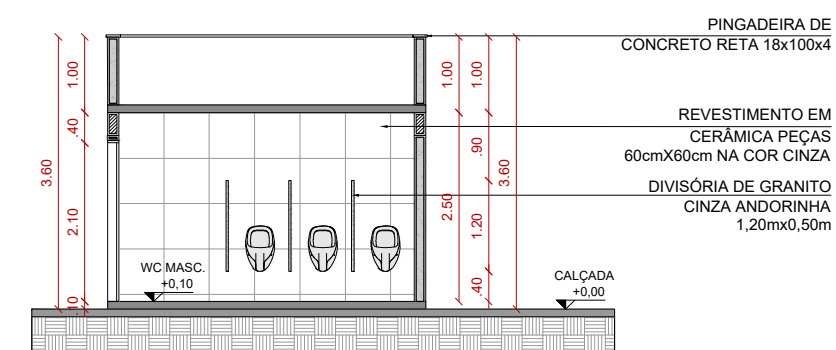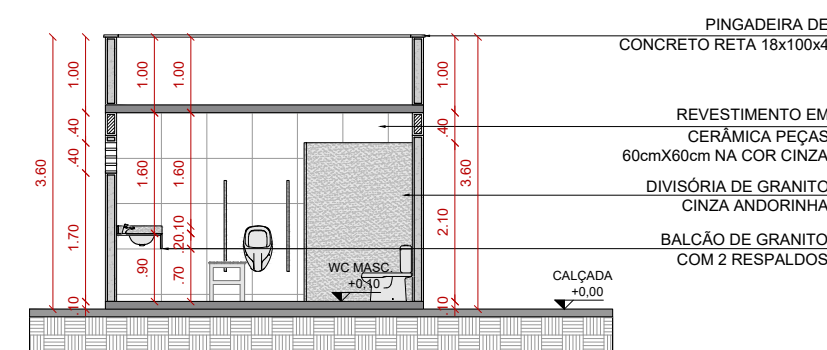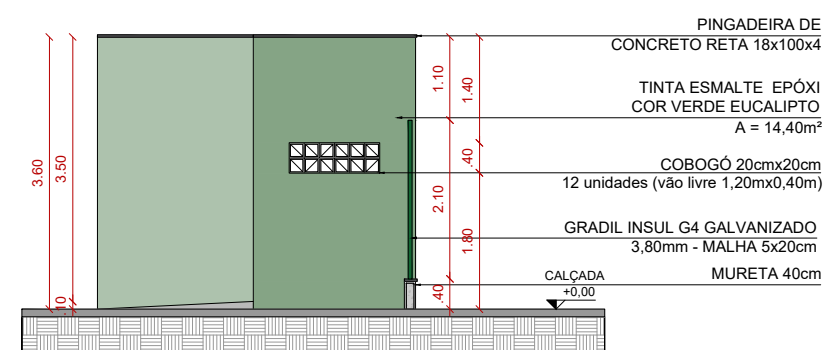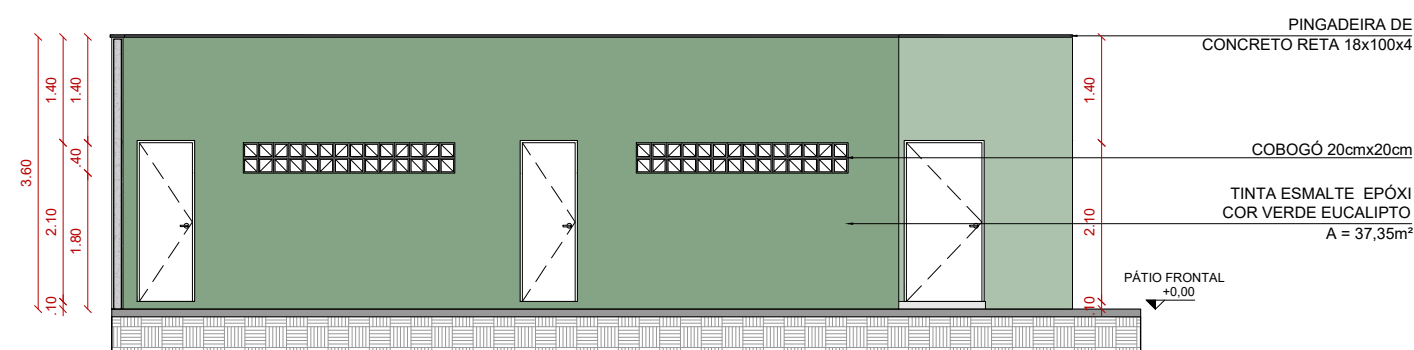


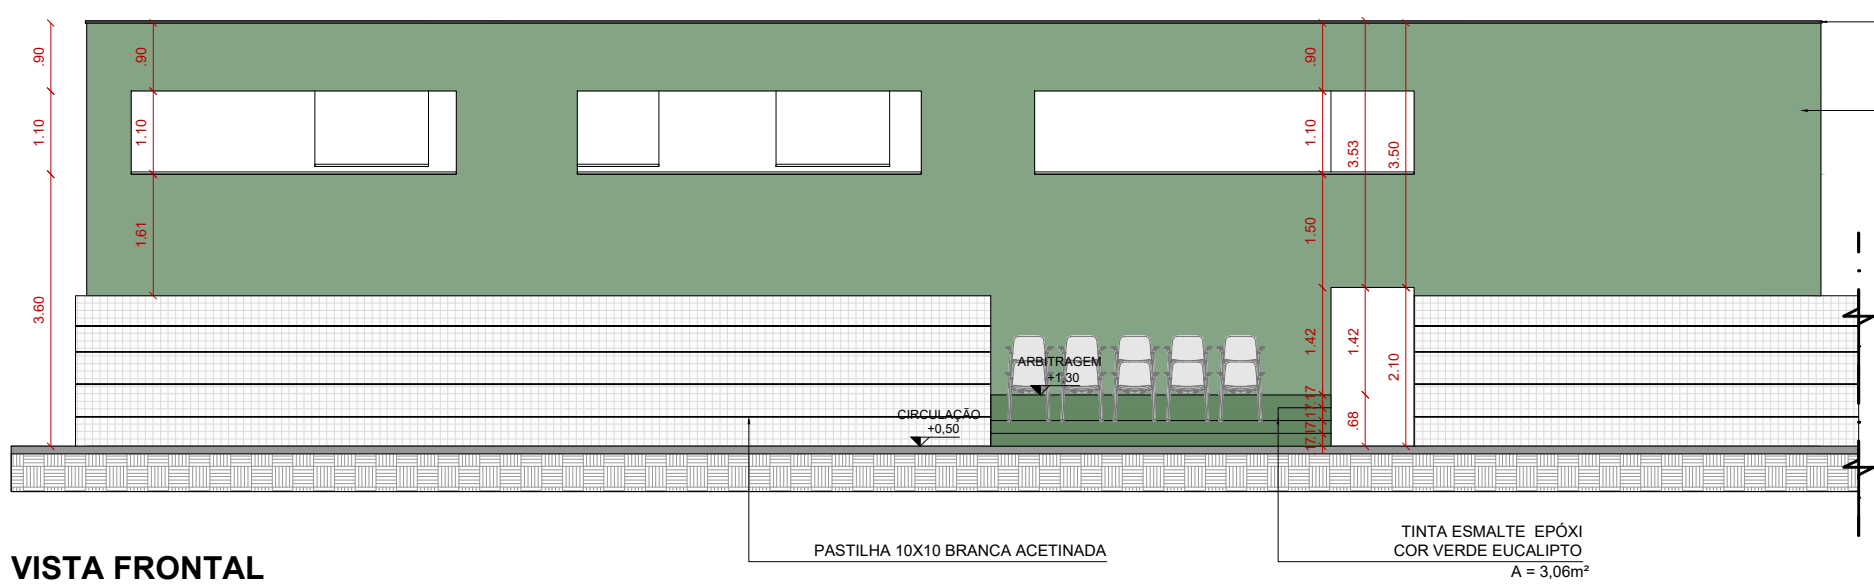


VISTA FRONTAL
PRÉDIO ADMINISTRATIVO
ESCALA: 1/100

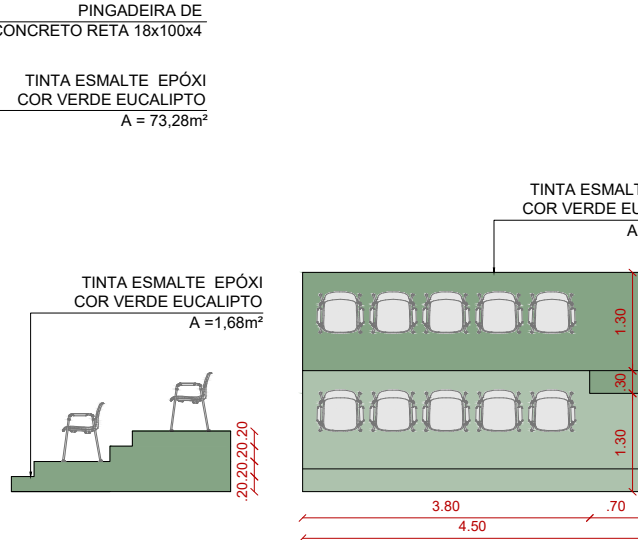


VISTAS LATERAL E SUPERIOR
ARBITRAGEM
ESCALA: 1/100

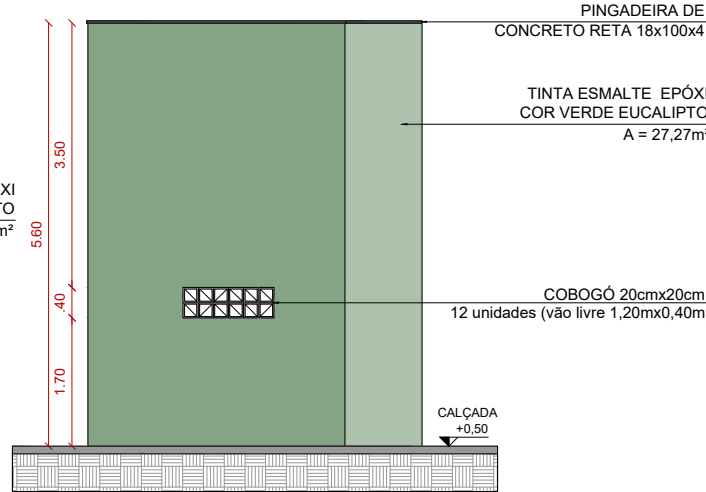


VISTA LATERAL DIREITA
PRÉDIO ADMINISTRATIVO
ESCALA: 1/125

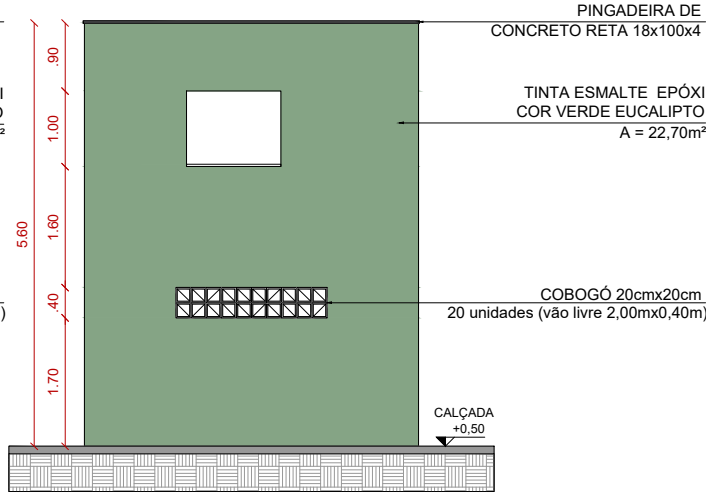


VISTA LATERAL ESQUERDA
PRÉDIO ADMINISTRATIVO
ESCALA: 1/100

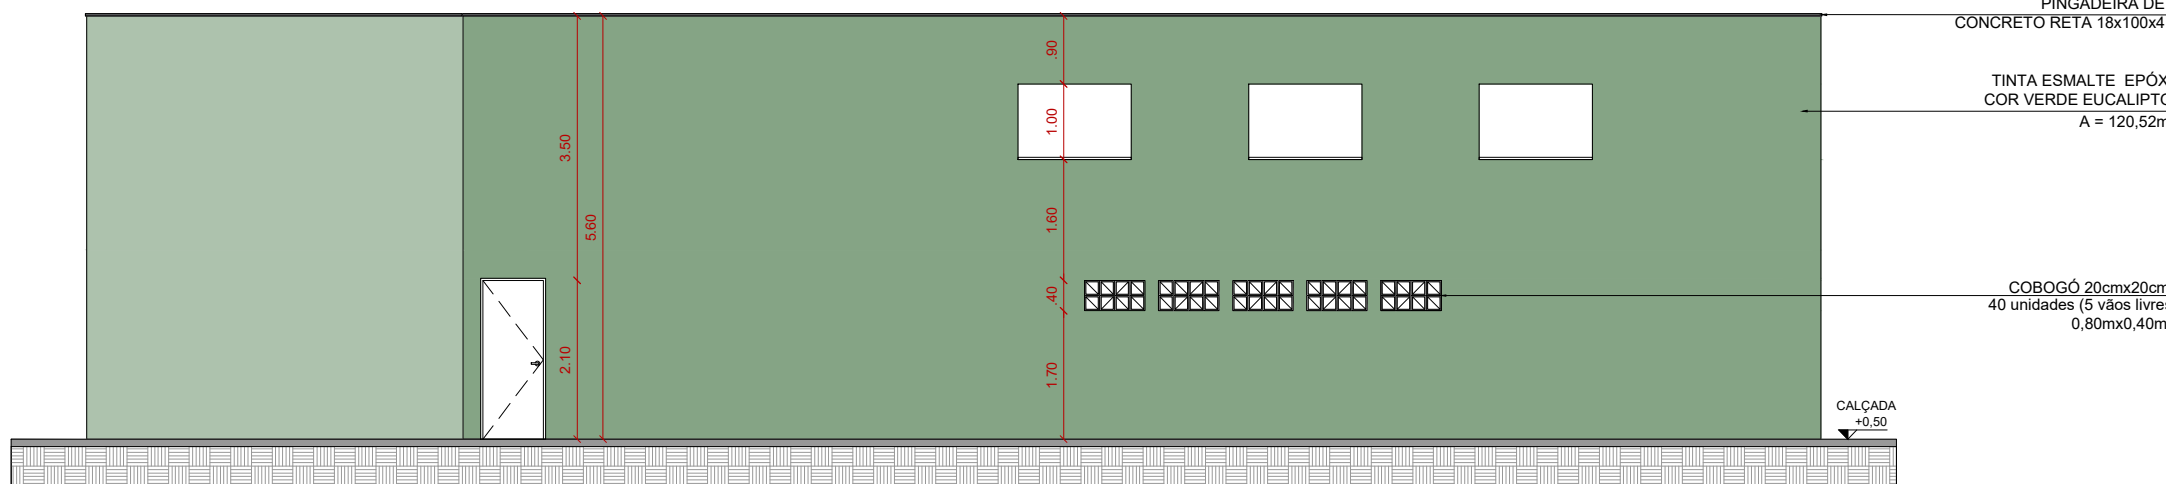


VISTA POSTERIOR
PRÉDIO ADMINISTRATIVO
ESCALA: 1/100

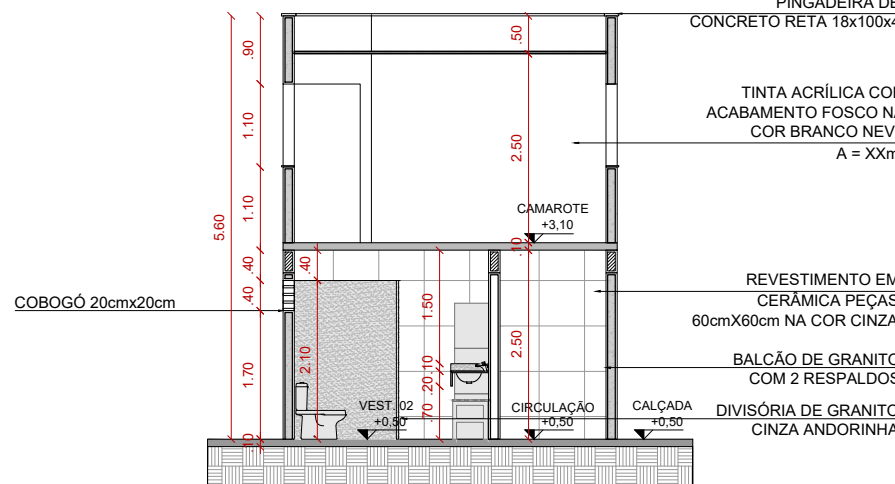


CORTE AA
PRÉDIO ADMINISTRATIVO
ESCALA: 1/100

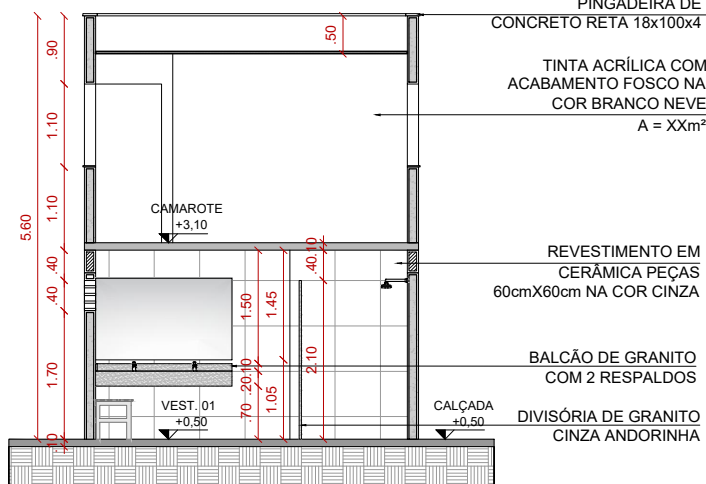

CORTE BB
PRÉDIO ADMINISTRATIVO
ESCALA: 1/100

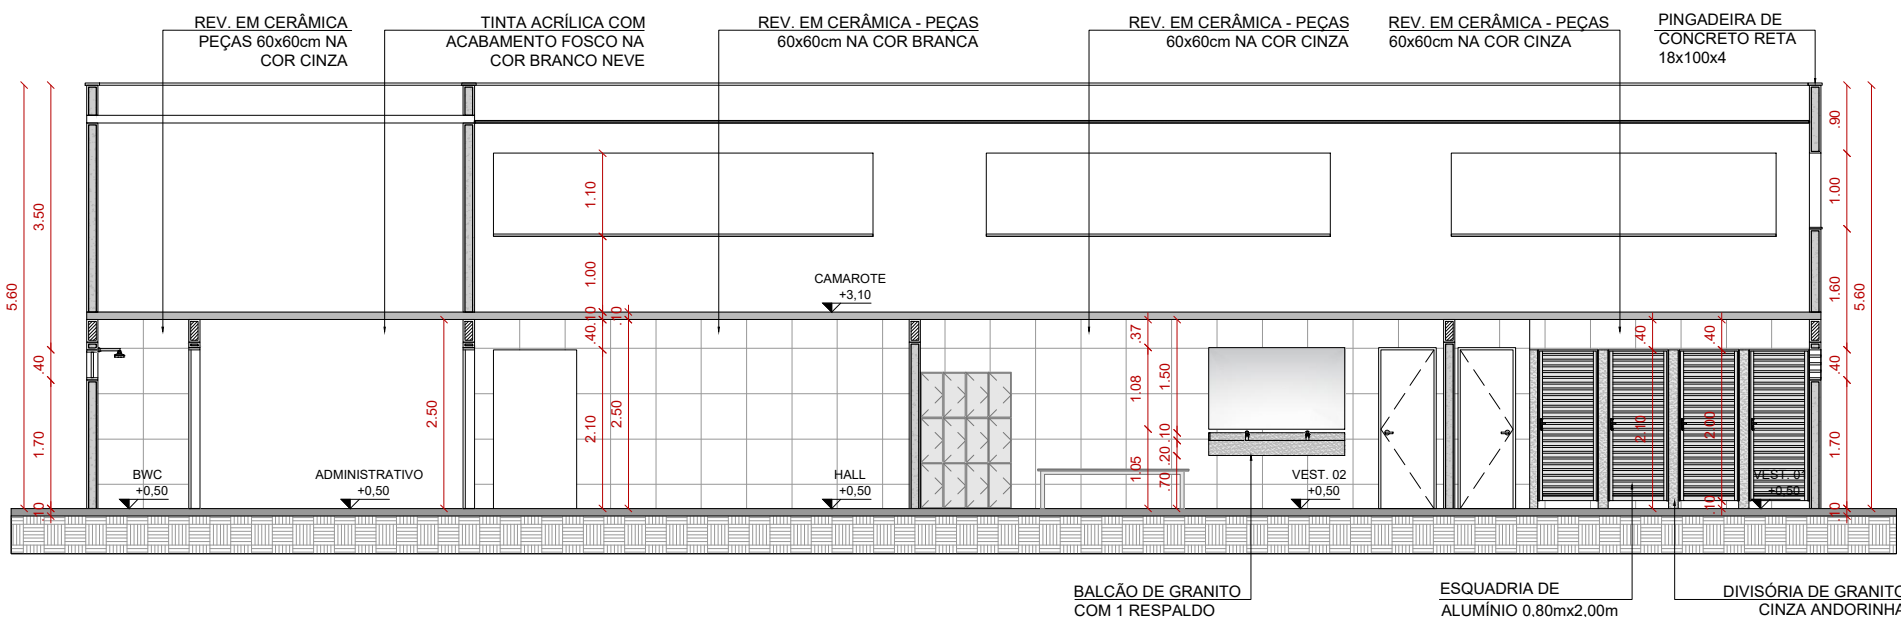

CORTE CC
PRÉDIO ADMINISTRATIVO
ESCALA: 1/100

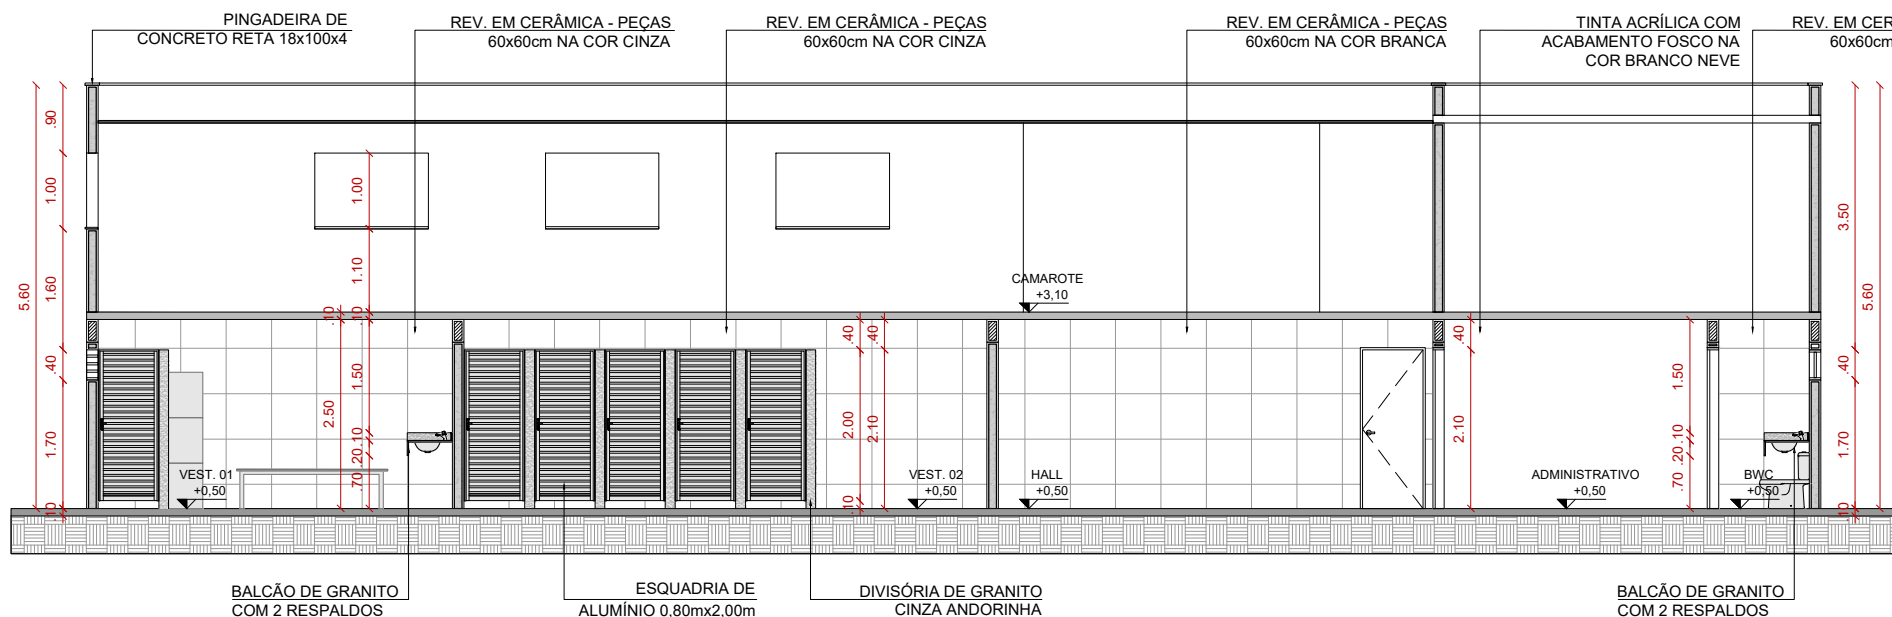

CORTE DD
PRÉDIO ADMINISTRATIVO
ESCALA: 1/100