


1.1 SERVIÇOS PRELIMINARES - Limpeza Manual de Vegetação

9.1 SERVIÇOS DIVERSOS - Limpeza Geral	
Serviço	Material: Área

LIMPEZA	175.93 m²
LIMPEZA	145.56 m²
	233.25 m²
LIMPEZA	52.04 m²
Total geral: 4 606.78 m²	

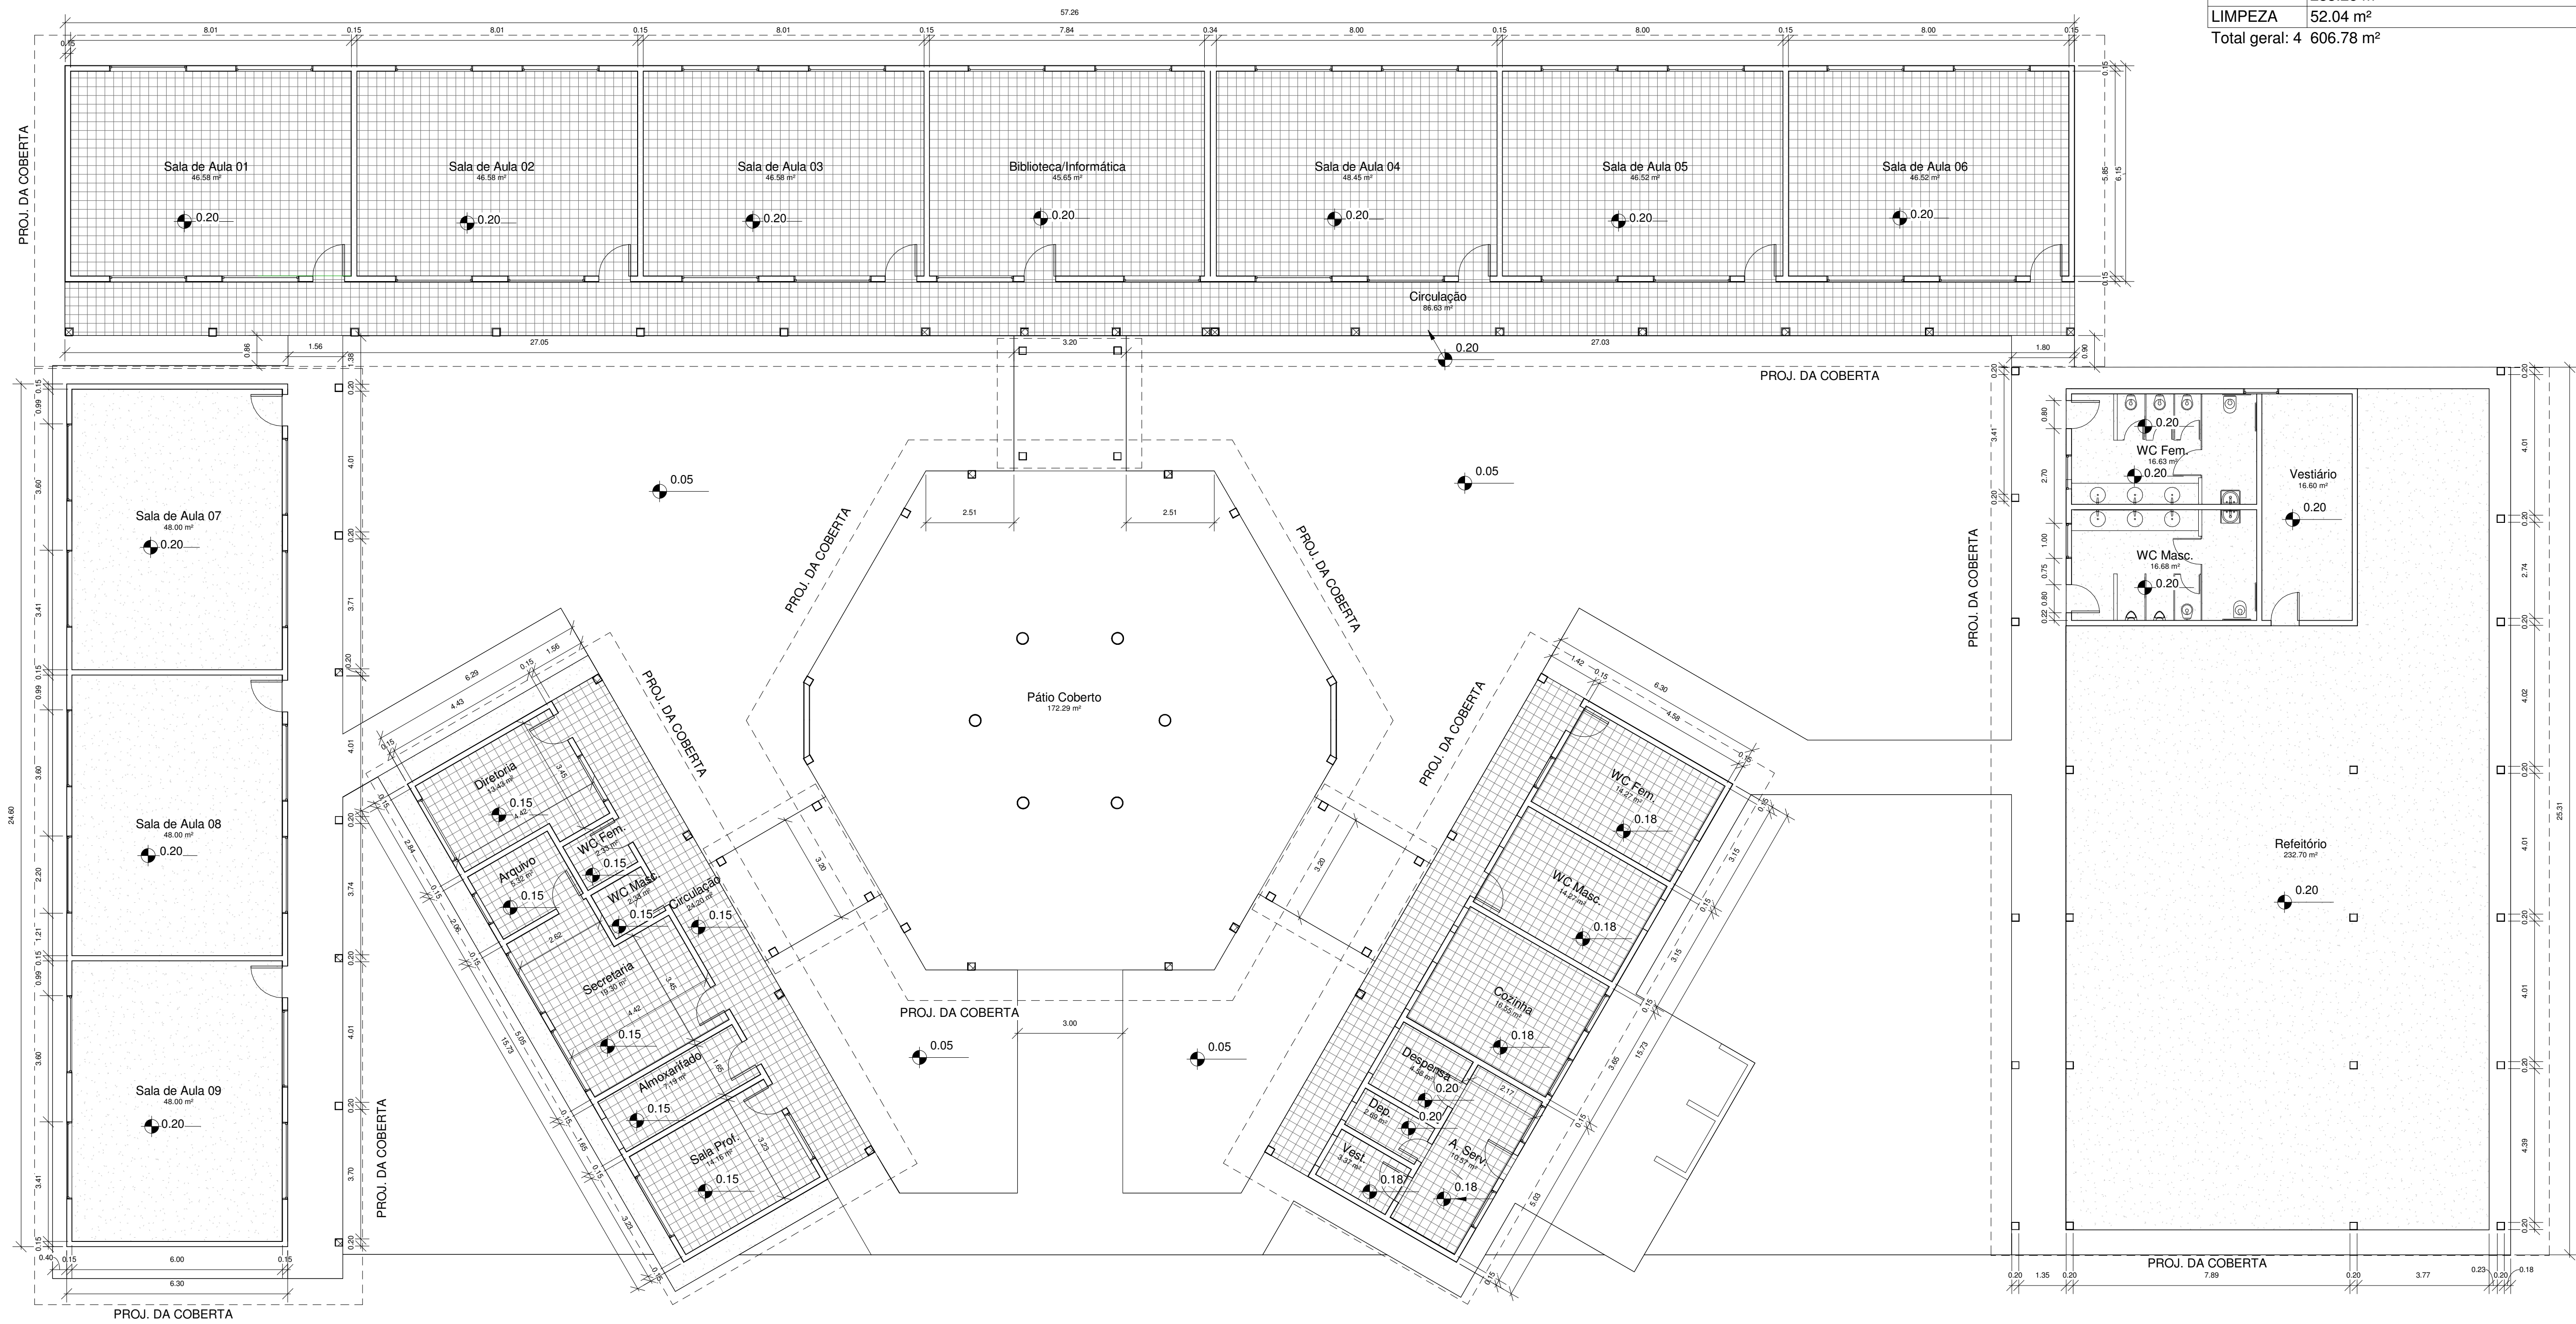

1 Planta Baixa  
1 : 100

		PROPRIETÁRIO: Prefeitura de Milagres	
		OBJETO: Aplaiação da escola EEIF Manoel Correia	
PRANCHA: P01			
ENDEREÇO DA OBRA: Sítio Taboquinha, Zona Rural, Milagres - CE			
CONTEÚDO: Planta Baixa Final e Tabelas			
DESENHO: Núcleo de Projetos	DATA: 29/09	ESCALA: 1 : 100	ÁREA CONST.: