


1 Planta Baixa de Layout
1 : 125

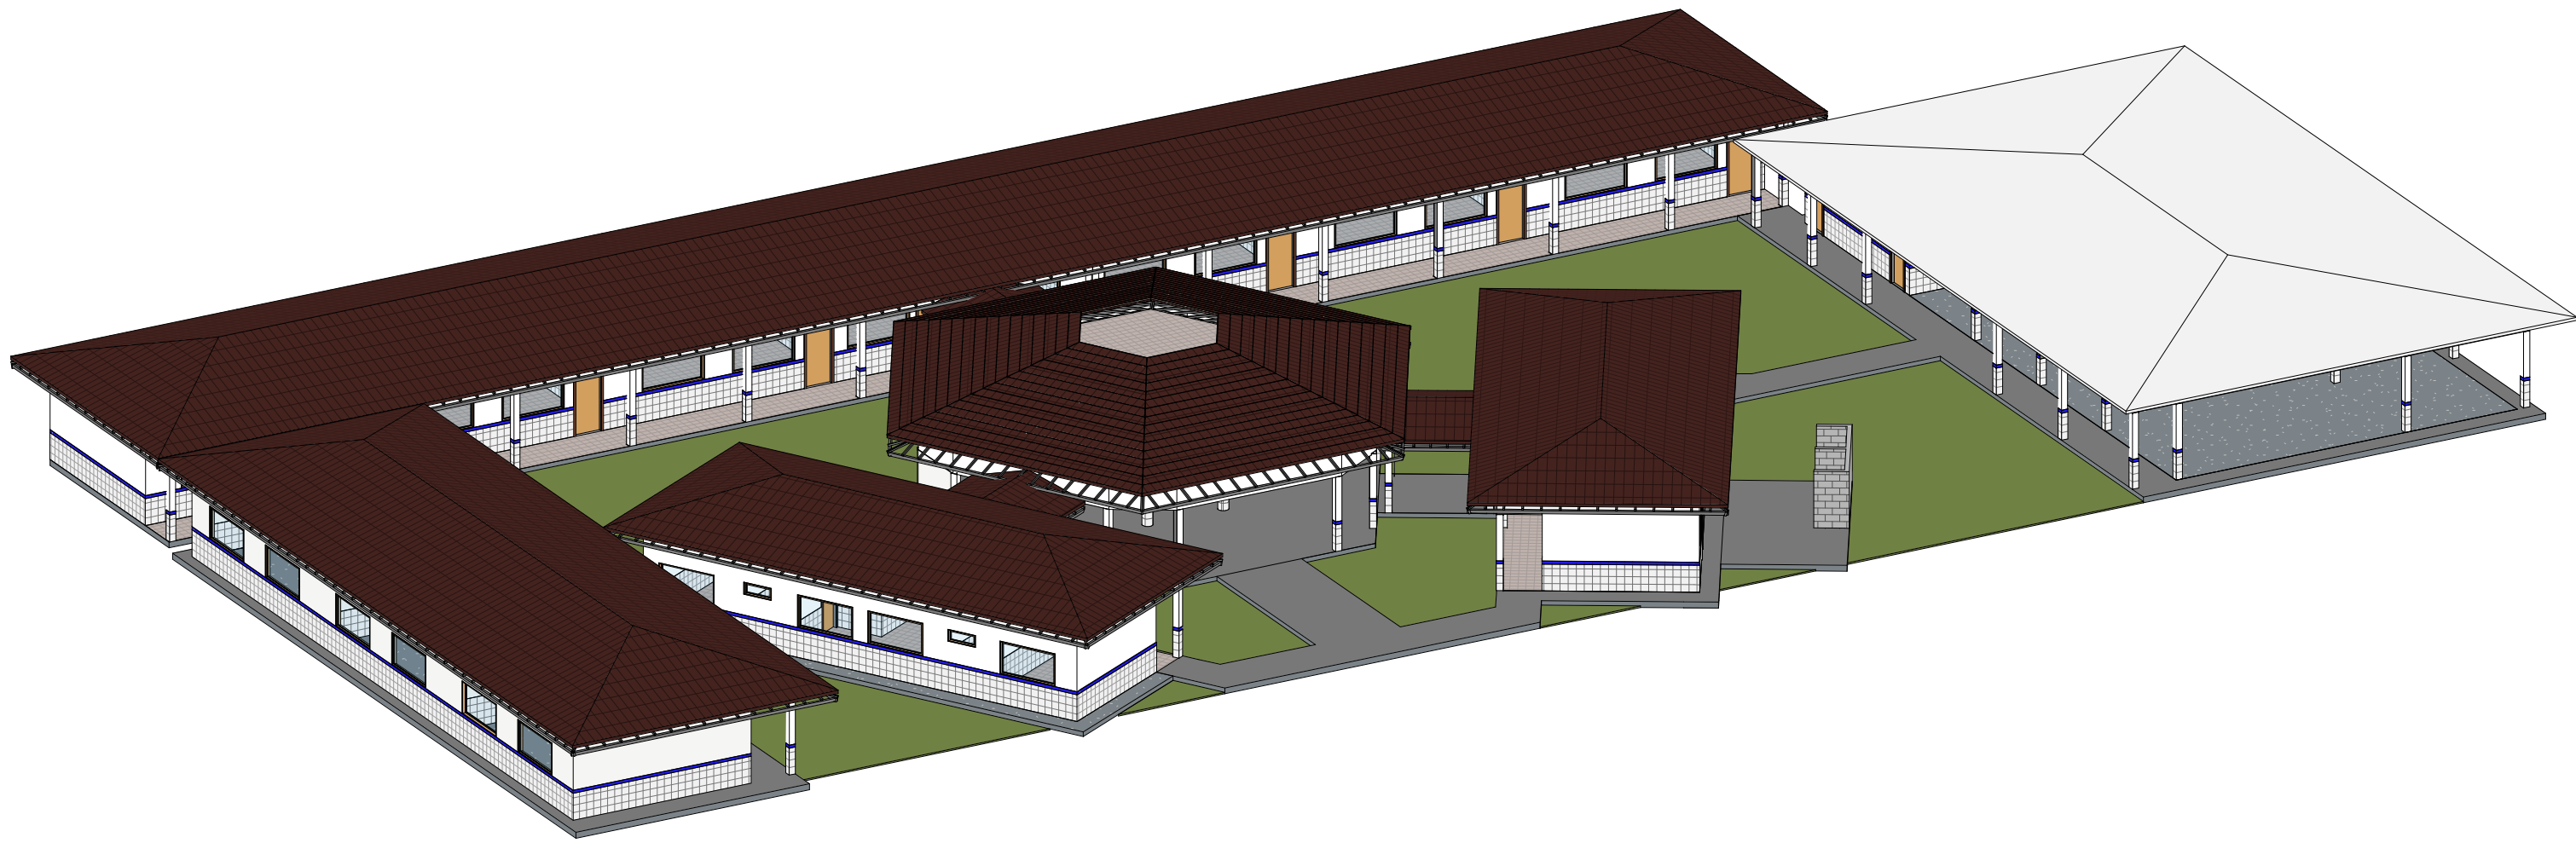

2 3D FINAL

4.3 REVESTIMENTOS - Revestimento cerâmico		
Tipo	Material: Nome	Material: Área
Parede + revestimento cerâmico azul NOVA	Azulejo cerâmico Azul 10x10 cm	8.56 m²
Revestimento para pilar (azul) NOVO	Azulejo cerâmico Azul 10x10 cm	2.35 m²
Azulejo cerâmico Azul 10x10 cm: 120		10.91 m²
Parede + revestimento cerâmico branco (externa) NOVA	Azulejo cerâmico branco 10x10 cm	77.06 m²
Azulejo cerâmico branco 10x10 cm: 8		77.06 m²
Parede + revestimento cerâmico azul NOVA	Azulejo cerâmico branco 30x40 cm	8.56 m²
Parede + revestimento cerâmico branco (externa) NOVA	Azulejo cerâmico branco 30x40 cm	77.06 m²
Parede + revestimento cerâmico branco (interna) NOVA	Azulejo cerâmico branco 30x40 cm	24.00 m²
Parede Banheiro comum - 150 mm NOVA	Azulejo cerâmico branco 30x40 cm	53.57 m²
Parede Banheiro Revestida - 150 mm NOVA	Azulejo cerâmico branco 30x40 cm	69.27 m²
Revestimento para pilar (branco) NOVO	Azulejo cerâmico branco 30x40 cm	21.17 m²
Azulejo cerâmico branco 30x40 cm: 136		253.62 m²
Total geral: 264		341.60 m²

7.1 PINTURA - Emassamento de paredes

7.2 PINTURA - Aplicação de Latex

Tipo	Material: Nome	Material: Área
Parede comum - 150 mm NOVA	PINTURA EMASSAMENTO/LATEX DE PAREDES EXTERNAS	110.73 m²
Parede comum - 200 mm NOVA	PINTURA EMASSAMENTO/LATEX DE PAREDES EXTERNAS	46.14 m²
Pintura p/ pilar NOVA	PINTURA EMASSAMENTO/LATEX DE PAREDES EXTERNAS	36.46 m²
PINTURA EMASSAMENTO/LATEX DE PAREDES EXTERNAS: 128		193.32 m²
Parede Banheiro comum - 150 mm NOVA	PINTURA EMASSAMENTO/LATEX DE PAREDES INTERNAS	53.57 m²
Parede comum - 150 mm NOVA	PINTURA EMASSAMENTO/LATEX DE PAREDES INTERNAS	110.73 m²
Parede comum - 200 mm NOVA	PINTURA EMASSAMENTO/LATEX DE PAREDES INTERNAS	46.14 m²
PINTURA EMASSAMENTO/LATEX DE PAREDES INTERNAS: 20		210.44 m²
Total geral: 148		403.76 m²

4.1 REVESTIMENTOS - Chapisco

4.2 REVESTIMENTOS - Reboco

Tipo	Material: Área
Parede + revestimento cerâmico azul NOVA	17.12 m²
Parede + revestimento cerâmico branco (externa) NOVA	154.12 m²
Parede + revestimento cerâmico branco (interna) NOVA	24.00 m²
Parede Banheiro comum - 150 mm NOVA	107.14 m²
Parede Banheiro Revestida - 150 mm NOVA	69.27 m²
Parede comum - 150 mm NOVA	221.46 m²
Parede comum - 200 mm NOVA	92.28 m²
CHAPISCO C/ ARGAMASSA DE CIMENTO E AREIA: 40	685.38 m²
Total geral: 40	685.38 m²

2.1 PAREDES E PAINÉIS - Alvenaria de tijolo

Tipo	Material: Nome	Material: Área
Parede + revestimento cerâmico azul NOVA	ALVENARIA DE TIJOLO CERÂMICO FURADO (9x19x19)cm	8.56 m²
Parede + revestimento cerâmico branco (externa) NOVA	ALVENARIA DE TIJOLO CERÂMICO FURADO (9x19x19)cm	77.06 m²
Parede + revestimento cerâmico branco (interna) NOVA	ALVENARIA DE TIJOLO CERÂMICO FURADO (9x19x19)cm	12.00 m²
Parede Banheiro comum - 150 mm NOVA	ALVENARIA DE TIJOLO CERÂMICO FURADO (9x19x19)cm	53.57 m²
Parede Banheiro Revestida - 150 mm NOVA	ALVENARIA DE TIJOLO CERÂMICO FURADO (9x19x19)cm	34.63 m²
Parede comum - 150 mm NOVA	ALVENARIA DE TIJOLO CERÂMICO FURADO (9x19x19)cm	110.73 m²
Parede comum - 200 mm NOVA	ALVENARIA DE TIJOLO CERÂMICO FURADO (9x19x19)cm	46.14 m²
ALVENARIA DE TIJOLO CERÂMICO FURADO (9x19x19)cm: 40		342.69 m²
Total geral: 40		342.69 m²

8.1 ESQUADRIAS E FERRAGENS - Janelas

Tipo	Largura	Altura	Altura do peitoril	Área
JA5 - 1000x400 mm NOVA	1.00	0.40	1.70	1.2
JA5 - 1000x400 mm NOVA: 3				1.2
JA8 - 2200 x 1100 mm NOVA: 3	2.20	1.10	1.00	29.04
JA8 - 2200 x 1100 mm NOVA: 12				29.04
Total geral: 15				30.24

8.2 ESQUADRIAS E FERRAGENS - Portas

Tipo	Altura	Largura	Área
PM1 - 0800 x 2100mm NOVA	2.10	0.80	1.68
PM1 - 0800 x 2100mm NOVA: 1			1.68
PM2 - 0900 x 2100mm NOVA	2.10	0.90	5.67
PM2 - 0900 x 2100mm NOVA: 3			5.67
PM3 - 800 x 2100mm NOVA	2.10	0.80	3.36
PM3 - 800 x 2100mm NOVA: 2			3.36
Total geral: 6			10.71

	PROPRIETÁRIO: Prefeitura de Milagres		
	OBJETO: Aplaiação da escola EEIF Manoel Correia		
PRANCHA: P02			
ENDEREÇO DA OBRA: Sítio Taboquinha, Zona Rural, Milagres - CE			
CONTEÚDO: Planta Baixa de Layout, Isométrico e Tabelas			
DESENHO: Núcleo de Projetos	DATA: xxxx	ESCALA: 1 : 125	ÁREA CONST.: