




PLANTA BAIXA DA PRAÇA
ESC.: 1/150





ESPECIFICAÇÃO DA LIXEIRA DE CONCRETO
ESC.: S/E




ESPECIFICAÇÃO DO BANCO DE CONCRETO
ESC.: S/E

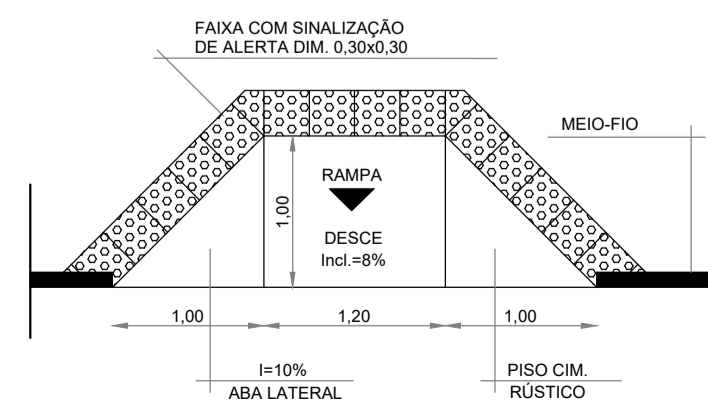


DET. RAMPA PNE
ESC.: 1/50

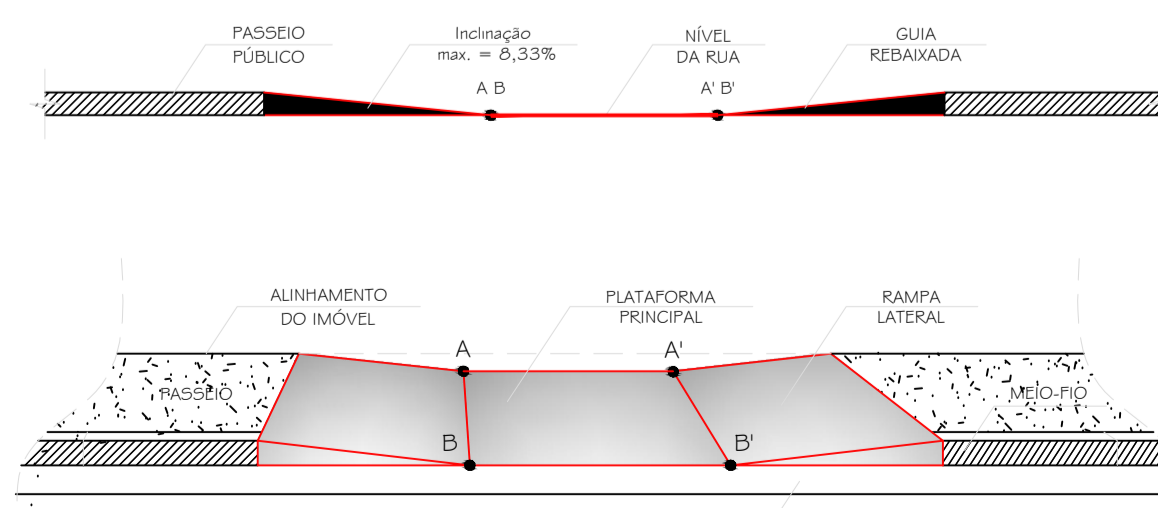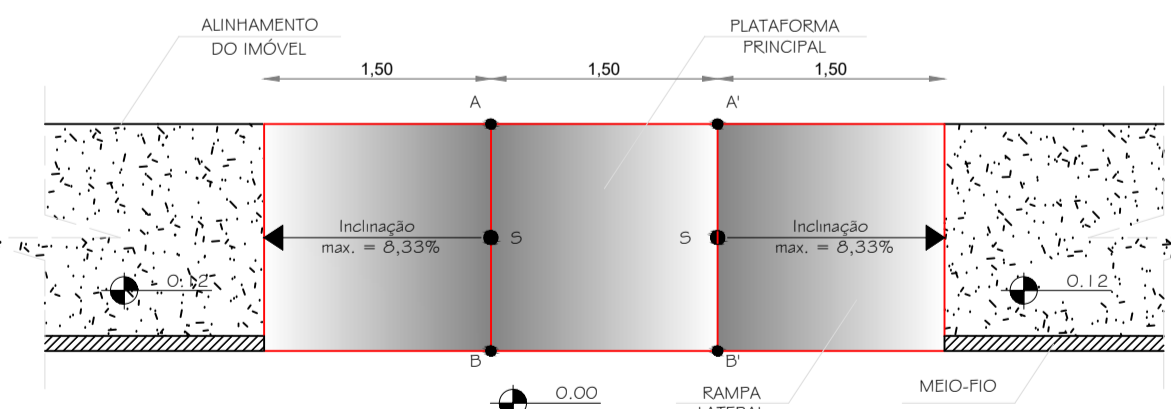


DET. DE ACESSO RAMPA PNE
ESC.: 1/50

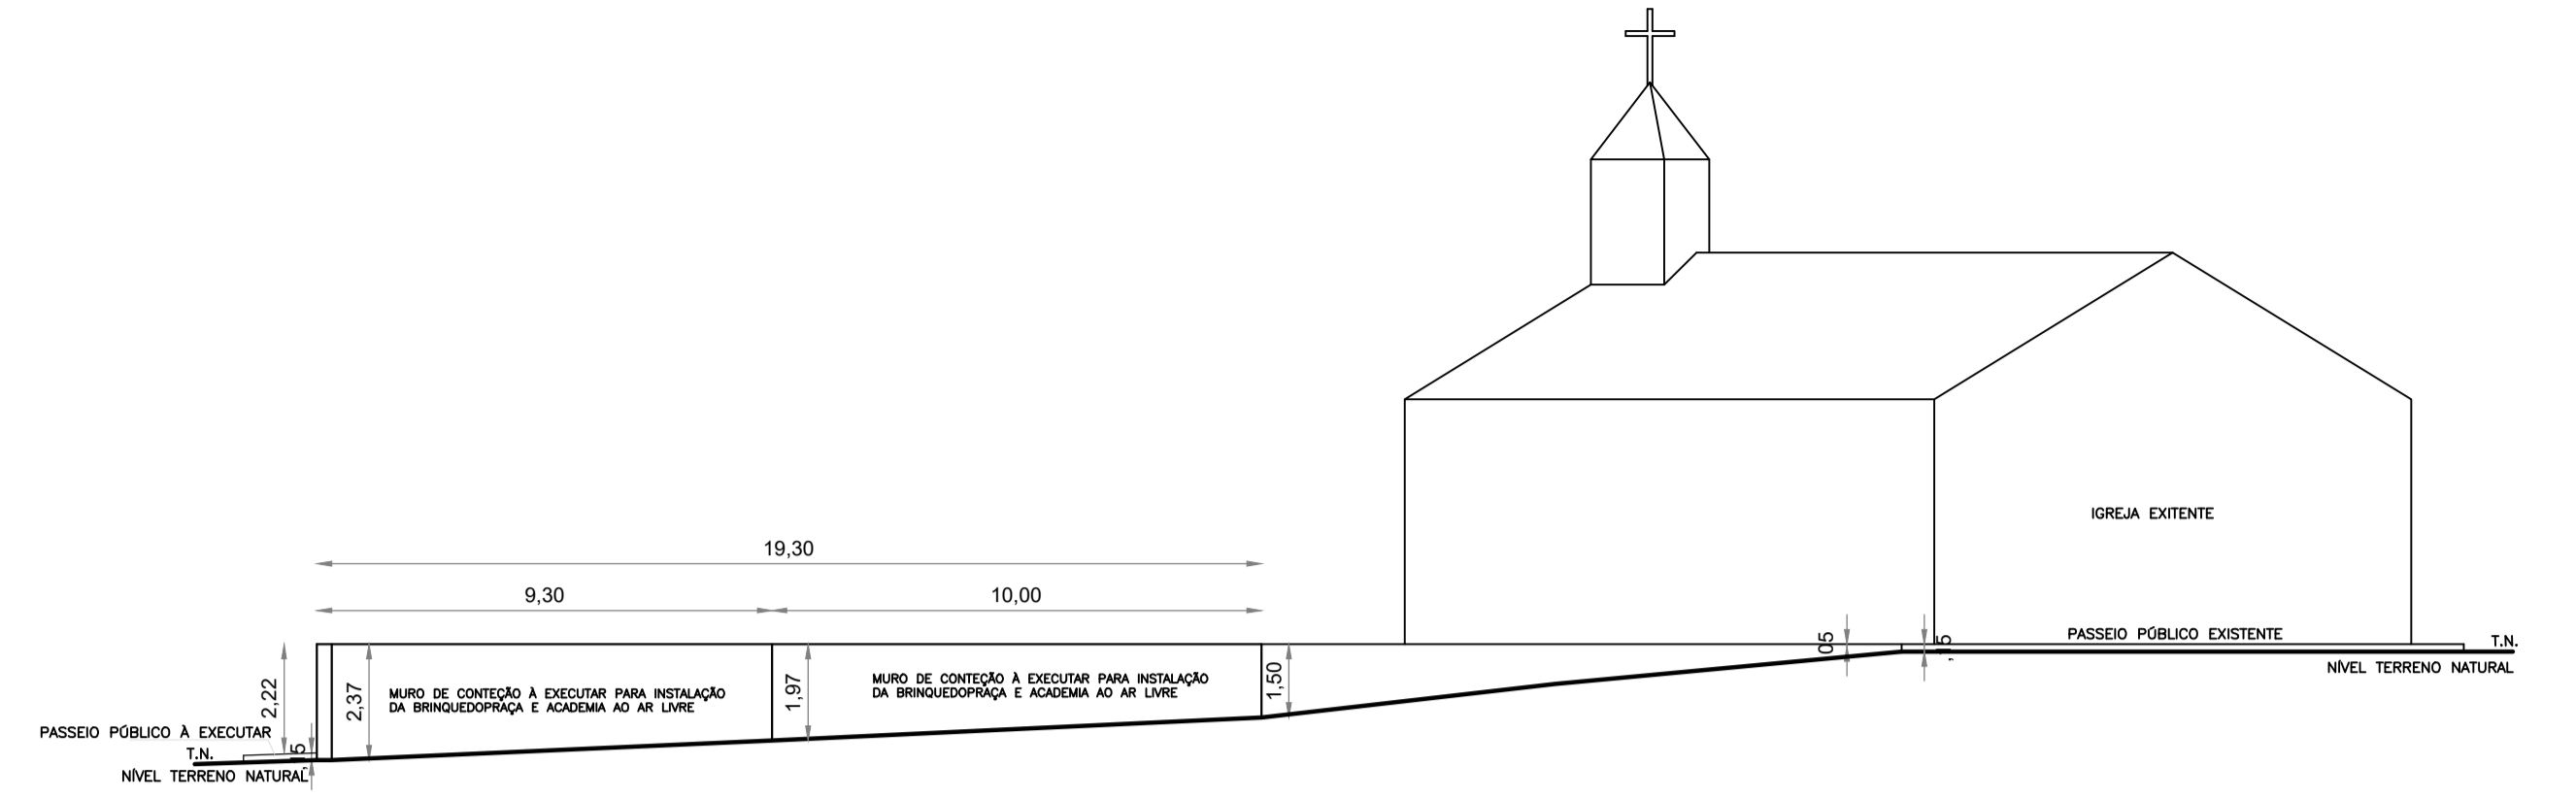

CORTE AA
ESC.: 1/150

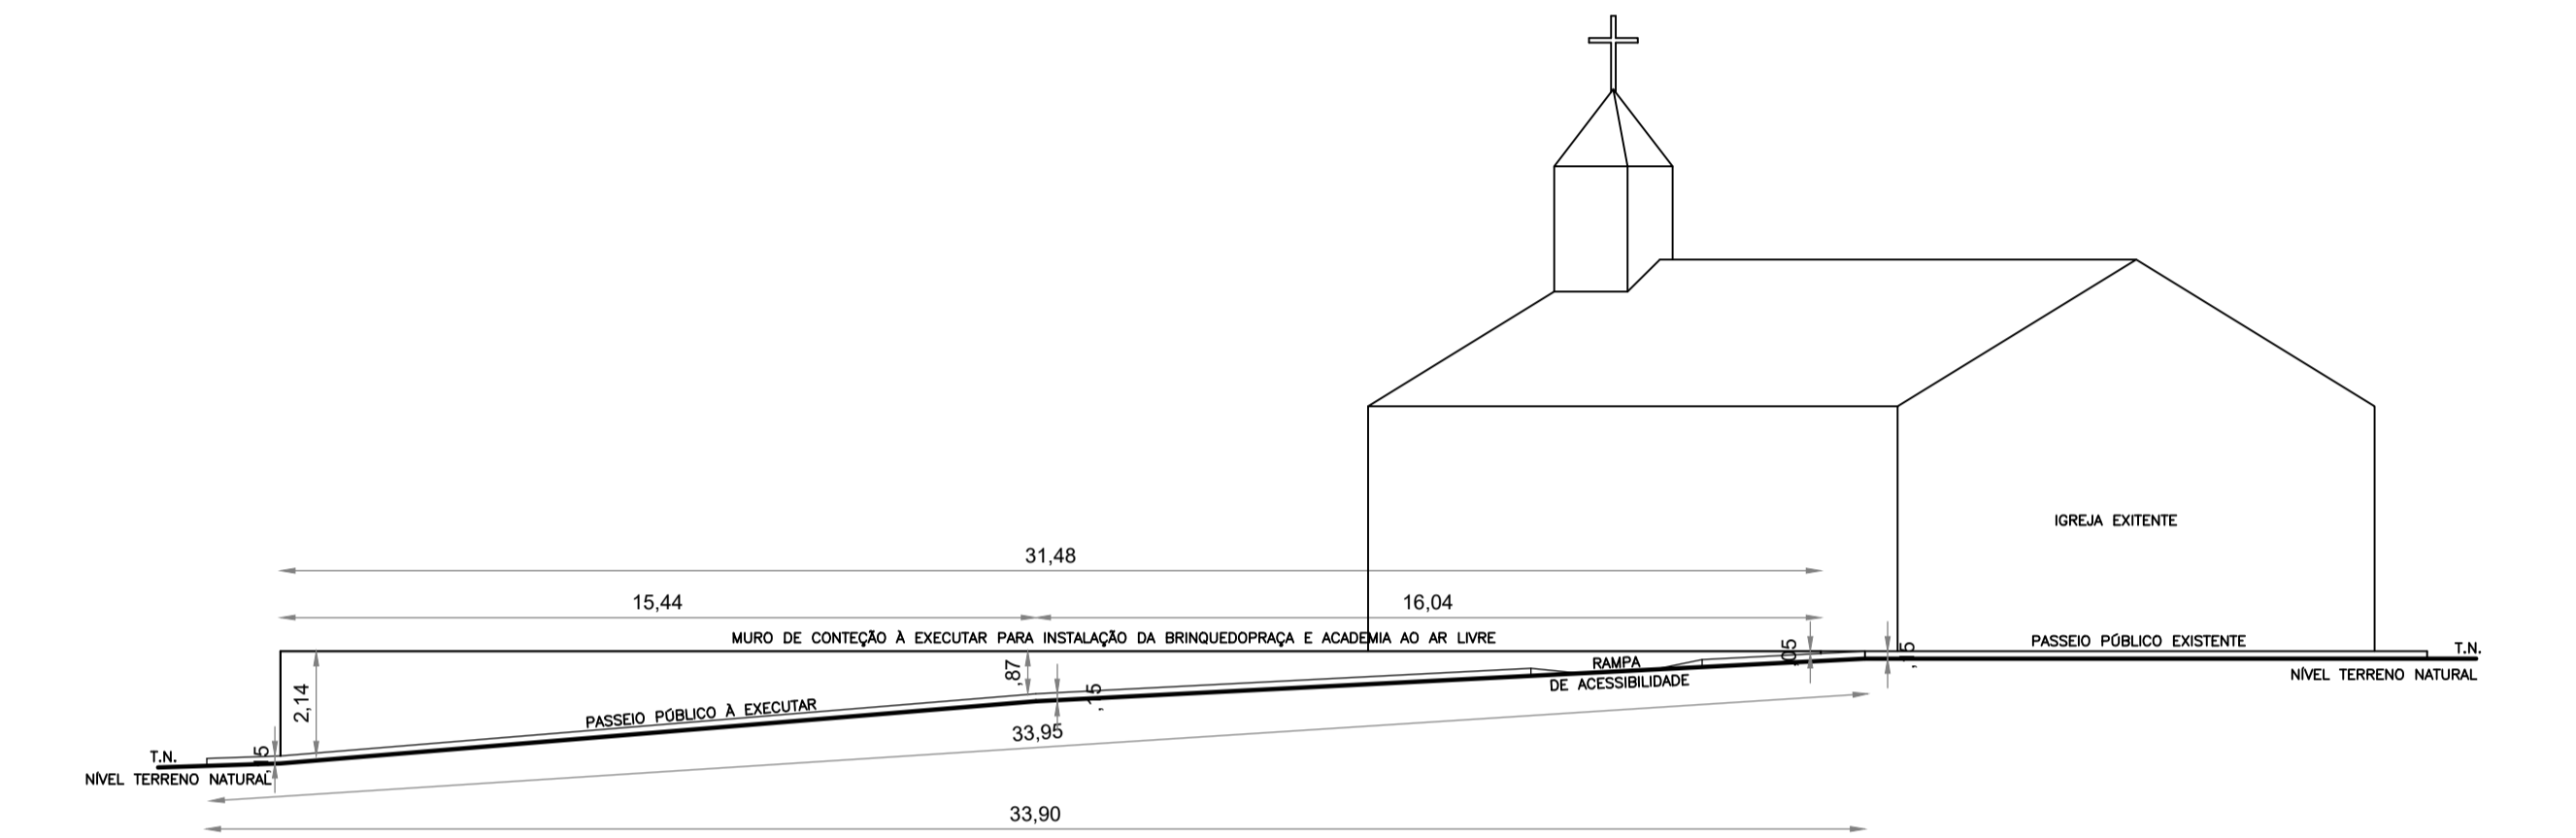

VISTA AA
ESC.: 1/150

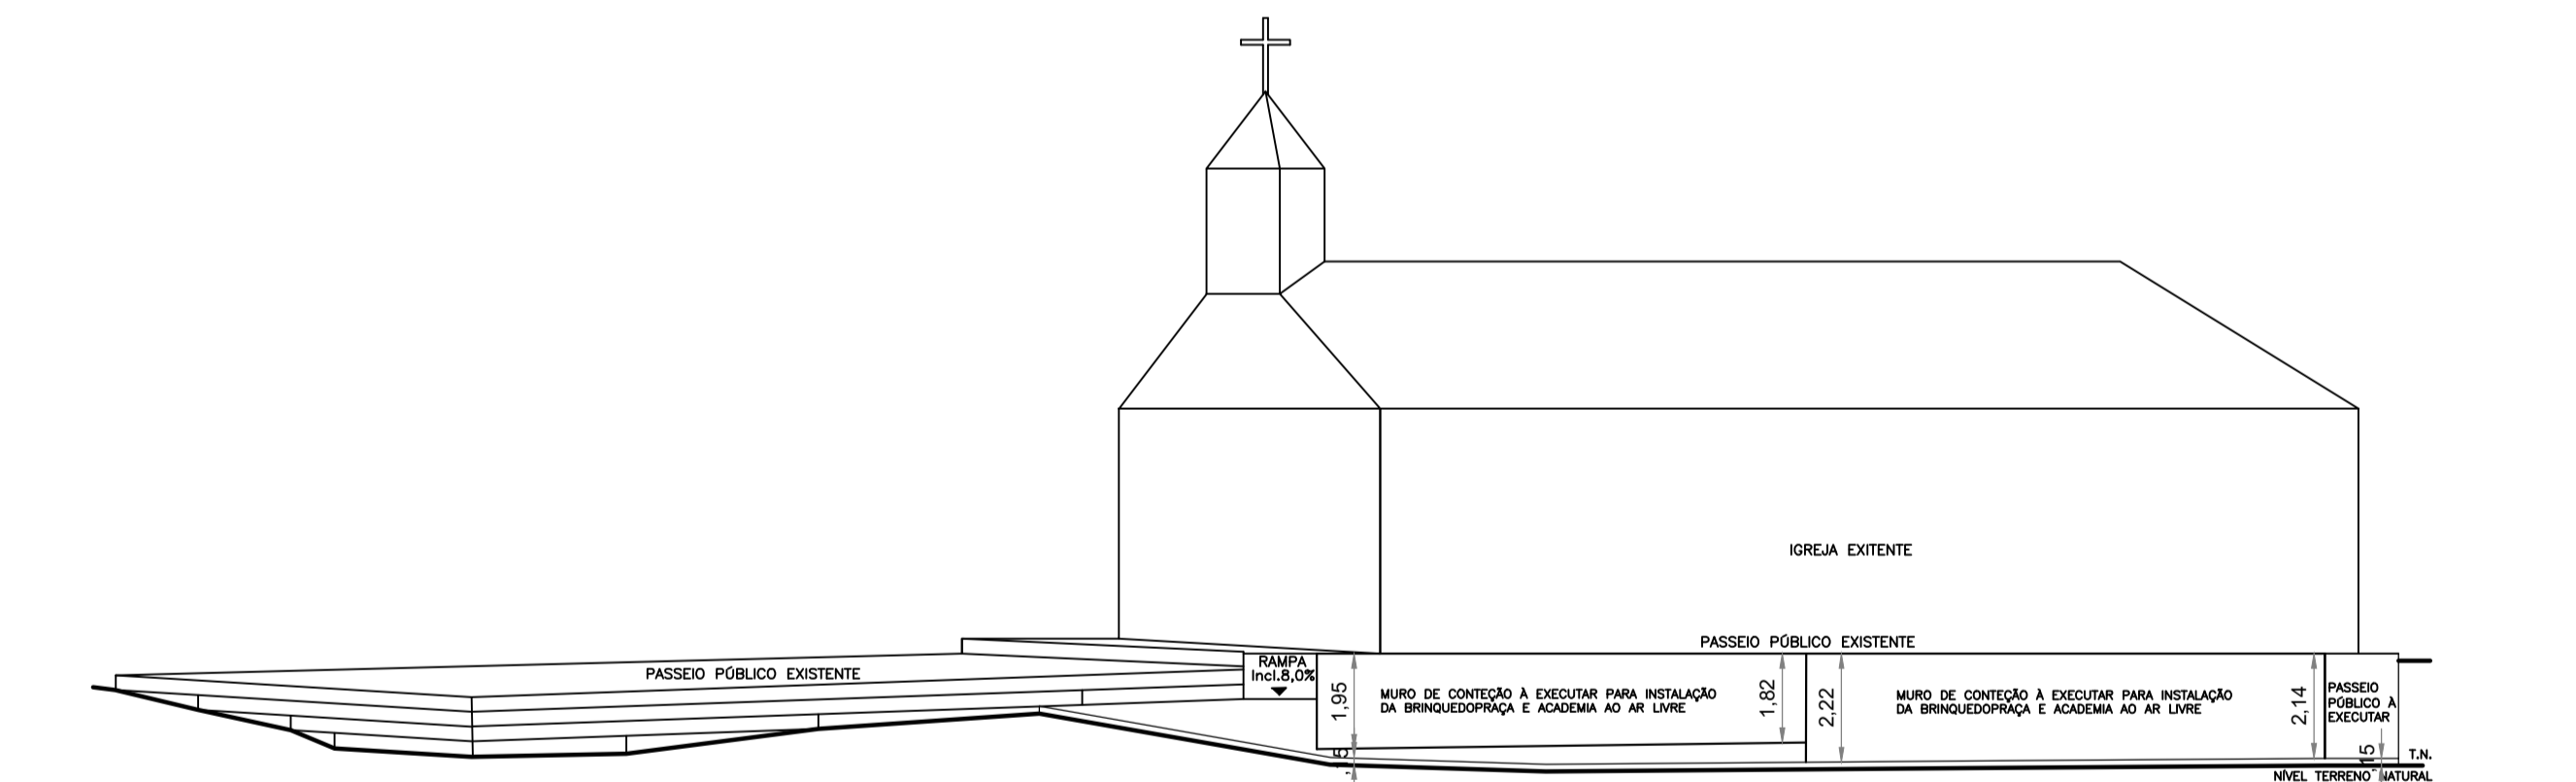

VISTA AA
ESC.: 1/150

ESPECIFICAÇÕES - PISO		
ITEM	ESPECIFICAÇÃO	QUANT.
1	SOLO NATURAL (DESTINADA A PLANTATION DE ÁRVORES E PLANTAS ORNAMENTAIS)	22,10 m ²
2	BLOCOS DE CONCRETO INTERVALO 10X20X06cm NA COR CINZA APLICADO NO PADRÃO ESPANHA DE PEIXE E ALINHADO PELO MEIO FIO ASSENTADOS SOBRE A CAMADA DE PÓ PEDRA OU COLOCHADO DE AREIA	201,60 m ²
3	CAIXA DE AREIA	250,00 m ²
4	MEIO FIO	124,10 m

	PROPRIETÁRIO:	ESTADO DO CEARÁ PREFEITURA MUNICIPAL DE MILAGRES
	OBJETO:	CONSTRUÇÃO DE PRAÇA PÚBLICA
RESPONSÁVEIS:	DESENHO:	PRANCHA:
Morais Engenharia Ltda.	DATA:	ARQ - 2 / 2
AVENIDA SEM DEN. OFICIAL - DISTRITO DO FRONTEIRO	INDICADA	MILAGRES - CE
CONTEÚDO:		
- PLANTA BAIXA DA PRAÇA - DETALHES - CORTES AA - VISTAS AA e BB		
DESENHO:	DATA:	ÁREA CONST.:
Lacordaire R. Morais	JUNHO 2022	INDICADA