
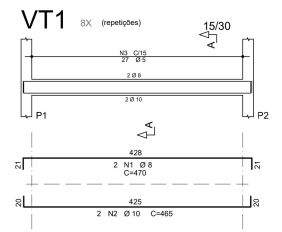
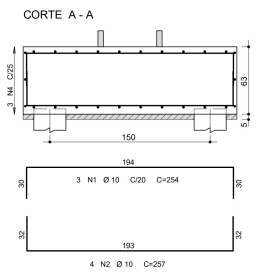


1 ELEVÇÃO DO EIXO A
ESCALA 1/75




BT2 14X (repetições)
(ESCALA 1:25)

PLANTA

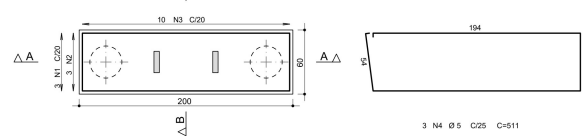


BT1 10X (repetições)
(ESCALA 1:25)



PLANTA

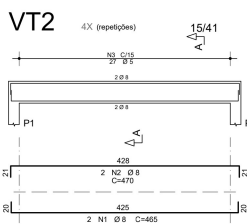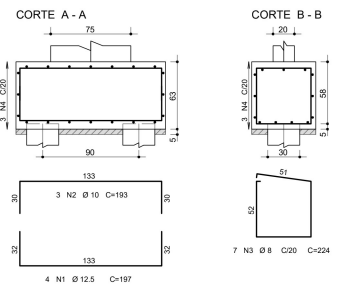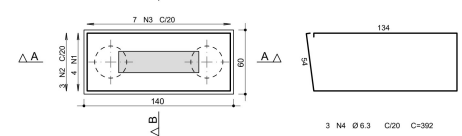


VB1 8X (repetições) 20/35

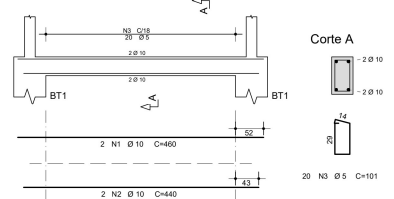

VB2 4X (repetições) 20/35

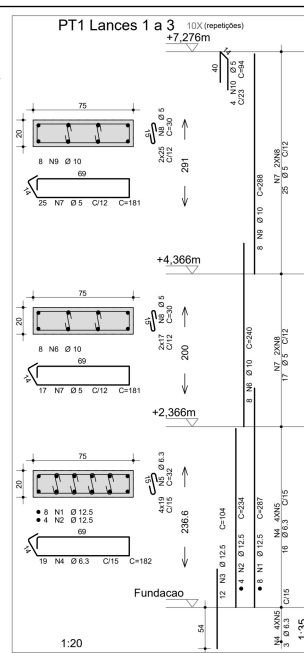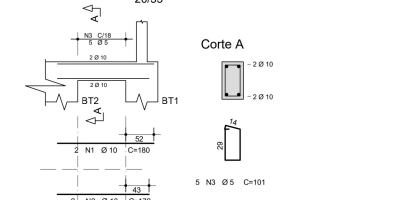

Estaca Tipo Ø30
10X (estacas)

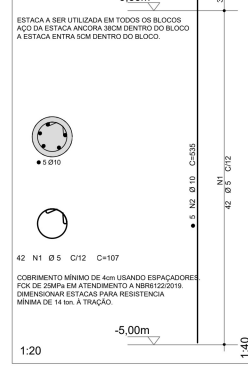

ACO	POS	BIT (mm)	QUANT	COMPRIMENTO (cm)	TOTAL (cm)
BT1 (X10)					
50A	1	12,5	40	197	7880
50A	2	10	30	193	5790
50A	3	8	70	224	15680
50A	4	6,3	30	392	11760
BT2 (X14)					
50A	1	10	42	254	10668
50A	2	10	56	257	14392
50A	3	8	140	226	31640
60A	4	5	42	511	21462
Estaca Tipo Ø30 (X48)					
50A	1	5	2016	107	215712
50A	2	10	240	535	128400
PT1 Lances 1 a 3 (X10)					
50A	1	12,5	80	287	22960
50A	2	12,5	40	234	9360
50A	3	12,5	104	104	12480
50A	4	6,3	190	182	34580
50A	5	6,3	780	32	24320
50A	6	10	80	240	19200
60A	7	5	420	181	76020
60A	8	5	840	39	32520
50A	9	10	80	288	23040
60A	10	5	40	94	3760
VB1 (X8)					
50A	1	10	16	460	7360
50A	2	10	16	440	7040
60A	3	5	160	101	16160
VB2 (X4)					
50A	1	10	8	180	1440
50A	2	10	8	172	1376
60A	3	5	20	101	2020
VT1 (X8)					
50A	1	8	16	475	7600
50A	2	10	16	465	7440
60A	3	5	216	81	17496
VT2 (X4)					
50A	1	8	8	465	3720
50A	2	8	8	470	3760
60A	3	5	108	103	11124

RESUMO AÇO CA 50-60			
ACO	BIT (mm)	COMPR (m)	PESO (kg)
60A	5	3890	599
50A	6,3	707	173
50A	8	651	257
50A	10	2233	1378
50A	12,5	527	507
Peso Total 60A =			599 kg
Peso Total 50A =			2316 kg

CONTROLE DE REVISÕES

Nº	DATA	DESCRIÇÃO
----	------	-----------



MINISTÉRIO DA EDUCAÇÃO

PROJETO PADRÃO - FNDE

PROPRIETÁRIO: _____
ENDEREÇO: _____
MUNICÍPIO - UF: _____

PROPRIETÁRIO: _____
RESP. TÉCNICO: _____ CREA: _____
AUTOR DO PROJETO: Eng. Civil Alexandre Rodrigues de Lima CREA 22.1820-D-DF

DLFO: _____ CREA: _____

RA: _____

OBSERVAÇÕES:

QUADRA COBERTA ABERTA 35m/s
PROJETO DE ESTRUTURA

COORDENAÇÃO CGEST - Coordenação Geral de Infraestrutura Eduacional		ELEVÇÃO DO EIXO A = EIXO G ARMAÇÃO DOS ELEMENTOS DE CONCRETO		PRANCHIA SCO
REVISÃO R00	ESCALA INDICADA	DATA EMISSÃO JANEIRO/2021	PRANCHIA 07/14	
FORMATO (B41X294)				