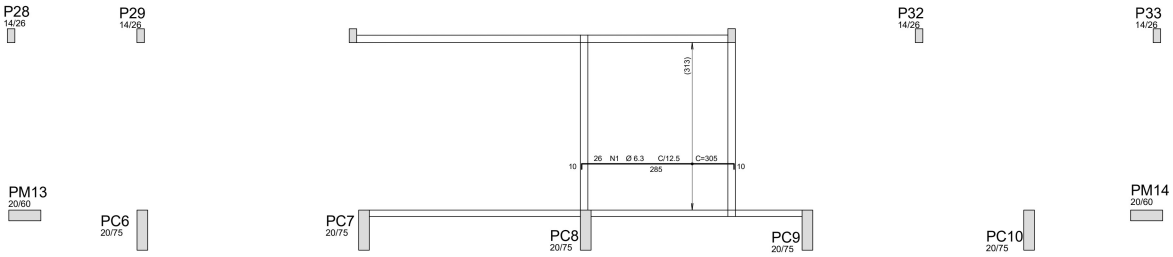

1 Armadura negativa principal laje caixa d'água (+5,88m)
ESCALA 1/50

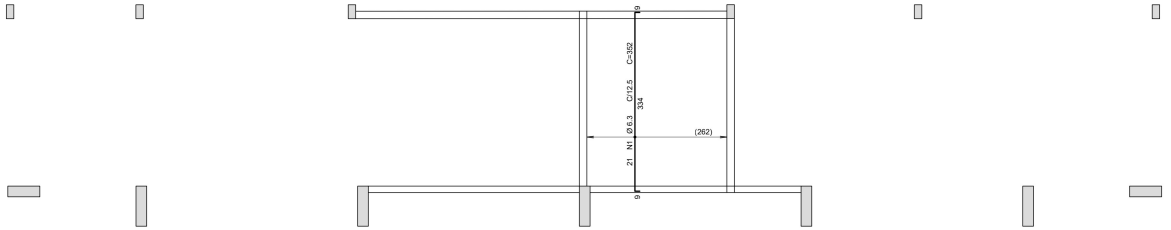

2 Armadura negativa secundária laje caixa d'água (+5,88m)
ESCALA 1/50

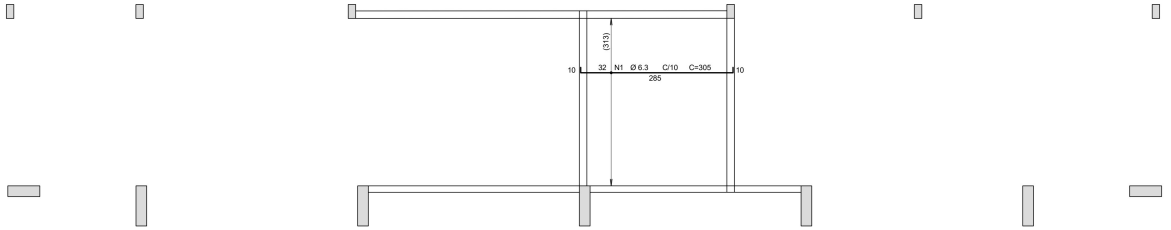

3 Armadura positiva principal laje caixa d'água (+5,88m)
ESCALA 1/50

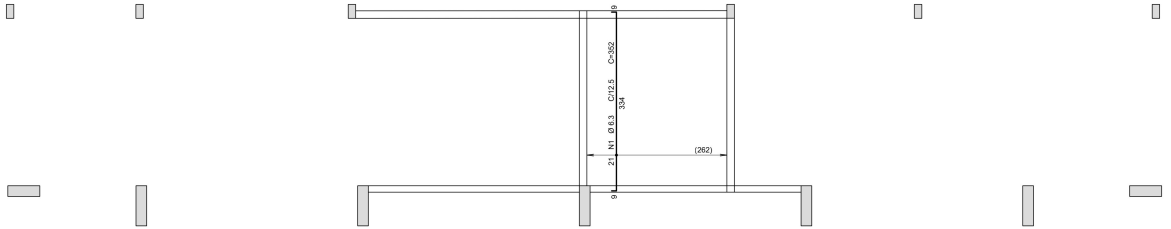

4 Armadura positiva secundárial laje caixa d'água (+5,88m)
ESCALA 1/50

AÇO	POS	BIT (mm)	QUANT	COMPRIMENTO UNIT (cm)	COMPRIMENTO TOTAL (cm)
Caixa dagua - Armadura negativa principal					
50A	1	6.3	26	305	7930
Caixa dagua - Armadura negativa secundaria					
50A	1	6.3	21	352	7392
Caixa dagua - Armadura positiva principal					
50A	1	6.3	32	305	9760
Caixa dagua - Armadura positiva secundaria					
50A	1	6.3	21	352	7392

RESUMO AÇO CA 50-60

AÇO	BIT (mm)	COMPR (m)	PESO (kg)
50A	6.3	325	80
Peso Total 50A =			80 kg

CONTROLE DE REVISÕES

Nº	DATA	DESCRIÇÃO

FNDE Fundo Nacional de Desenvolvimento da Educação

MINISTÉRIO DA EDUCAÇÃO

PROJETO PADRÃO - FNDE

PROPRIETÁRIO: :

ENDEREÇO:

MUNICÍPIO - UF:

PROPRIETÁRIO

RESP. TÉCNICO CREA

AUTOR DO PROJETO: Eng. Civil Alexandre Rodrigues de Lima CREA 22.152/D-DF

DLFO

CREA

RA

OBSERVAÇÕES:

QUADRA COBERTA ABERTA 35m/s

PROJETO DE ESTRUTURA

COORDENAÇÃO
CGEST - Coordenação Geral de Infraestrutura Educacional

ARMAÇÃO DA LAJE DO PAVIMENTO CAIXA D'AGUA
NÍVEL +5,88m

SCO

FORMATO (841X594)

REVISÃO R00

ESCALA 1/50

DATA EMISSÃO JANEIRO/2021

PRANCHA 13/14