

## **EDITAL E ANEXOS**

### **TOMADA DE PREÇOS Nº 2022.03.17.1**

**OBJETO:** Contratação de serviços a serem prestados na execução de pavimentação em diversas localidades da Zona Rural do Município de Milagres/CE.

**EDITAL CONVOCATÓRIO**  
**PROCESSO ADMINISTRATIVO Nº 006/2022-TP**  
**TOMADA DE PREÇOS Nº 2022.03.17.1**

PREFEITURA DE MILAGRES - CE COMISSÃO DE LICITAÇÕES
PAG <u>60</u>

A Comissão Permanente de Licitação da Prefeitura Municipal de Milagres, designada através de Portaria nº. 066/2022, 14 de janeiro de 2022, torna público para conhecimento dos interessados que até às **09h00min horas do dia 06 de abril de 2022**, na sala de reuniões da CPL, sito a Rua Helena Mendonça Figueiredo, nº 200 - Centro, em sessão pública, dará início aos procedimentos de recebimento e abertura dos envelopes contendo os documentos de habilitação e as propostas de preços referentes à licitação na modalidade Tomada de Preços, do tipo empreitada por menor preço global, sendo o setor interessado a Secretaria Municipal de Infraestrutura e Estradas, mediante as condições estabelecidas no presente Edital, tudo de acordo com a Lei n.º 8.666/93, de 21.06.93, e suas alterações posteriores.

Compõem-se este Edital das partes A e B, como a seguir apresentadas:

**PARTE A - Condições para competição, julgamento e adjudicação.**

Em que são estabelecidos os requisitos e as condições para competição, julgamento e formalização do contrato.

**PARTE B - ANEXOS**

ANEXO I - Projetos e Planilhas Orçamentárias

ANEXO II - Minuta do Contrato

**DEFINIÇÕES:**

Sempre que as palavras indicadas abaixo ou os pronomes usados em seu lugar aparecerem neste documento de licitação, ou em quaisquer de seus anexos, eles terão o significado determinado a seguir:

A) CONTRATANTE - Prefeitura Municipal de Milagres, através da Secretaria Municipal de Infraestrutura e Estradas.

B) PROPONENTE/CONCORRENTE/LICITANTE - Empresa que apresenta proposta para o objetivo desta licitação.

C) CONTRATADA - Empresa vencedora desta licitação em favor da qual for adjudicado o Contrato.

D) CPL - Comissão Permanente de Licitação da Prefeitura Municipal de Milagres.

**CAPITULO I - DO OBJETIVO**

1.1 - A presente licitação tem como objeto a contratação de serviços a serem prestados na execução de pavimentação em diversas localidades da Zona Rural do Município de Milagres/CE, conforme projetos e orçamentos apresentados junto a este Edital Convocatório.

**CAPITULO II - DA PARTICIPAÇÃO**

2.1 - Somente poderão participar desta licitação, as empresas inscritas no Cadastro de Fornecedores da Prefeitura Municipal de Milagres, ou que atendam todas as condições de cadastramento da Prefeitura, de acordo com o Art. 22, parágrafo 2º da Lei nº 8.666/93, e suas alterações posteriores.

2.1.1 - Maiores informações sobre as condições de cadastramento de fornecedores poderão ser obtidas através do e-mail: [milagresceara@outlook.com](mailto:milagresceara@outlook.com).

2.2 - Poderão participar desta licitação firma individual ou sociedade comercial regularmente estabelecida neste país, que satisfaçam todas as condições deste Edital de Tomada de Preços, especificações e normas, de acordo com os anexos, parte integrantes do presente Edital, e ainda, que estejam devidamente inscritas

junto a entidade profissional competente, compatível com o objeto da licitação, credenciada para a realização de obras de CONSTRUÇÃO CIVIL.

2.3 - Não será admitida a participação dos interessados sob forma de consórcio.

2.3.1 - A vedação a participações de interessadas que se apresentem constituídas sob a forma de consórcio se justifica na medida em que nas contratações de serviços comuns, é bastante corriqueiro a participação de empresas de pequeno e médio porte, às quais, em sua maioria, apresentam o mínimo exigido no tocante à qualificação técnica e econômico-financeira, condições suficientes para a execução de contratos dessa natureza, o que não tornará restrito o universo de possíveis licitantes individuais. A ausência de consórcio não trará prejuízos à competitividade do certame, visto que, em regra, a formação de consórcios é admitida quando o objeto a ser licitado envolve questões de alta complexidade ou de relevante vulto, em que empresas, isoladamente, não teriam condições de suprir os requisitos de habilitação do edital e ainda não teriam as condições necessárias à execução do objeto individualmente. Nestes casos, a Administração, com vistas a aumentar o número de participantes, admite a formação de consórcio.

2.4 - Não poderá participar desta licitação empresa declarada inidônea por órgão ou entidade da administração direta, por autarquias, fundações e empresas públicas, sociedades de economia mista e por demais entidades controladas direta ou indiretamente pela União, Estados, Distrito Federal e Municípios.

2.5 - Quando um(a) dos(as) sócio(a)s representantes ou responsável(eis) técnicos(as) da licitante participar de mais de uma empresa nesta Licitação, somente uma delas poderá participar do certame licitatório. Caso não seja feito a escolha/indicação pelo sócio representante ou responsável técnico (Engenheiro Civil ou Arquiteto), ambas serão excluídas do Certame.

2.5.1 - A escolha/indicação da empresa para participação desta licitação pelo sócio representante ou responsável técnico se dará por meio de declaração na qual deverá ser juntada aos documentos de habilitação da empresa escolhida/indicada.

2.6 - A licitante que pretender se fazer representar nesta licitação, deverá entregar à Comissão, juntamente com os envelopes fechados original ou cópia autenticada de **PROCURAÇÃO PARTICULAR** com firma reconhecida em cartório, caso contrário, deverá ser apresentado documento que identifique a assinatura do outorgante, OU **PÚBLICA**, outorgando amplos e específicos poderes para o mandatário representar a licitante. Quando o representante for titular da empresa deverá entregar original ou cópia autenticada por cartório competente ou por Servidor da Administração do documento que comprove tal condição.

2.6 - O Caderno do Edital completo poderá ser adquirido de forma gratuita através dos sítios eletrônicos: [licitacoes.tce.ce.gov.br](http://licitacoes.tce.ce.gov.br) ou [milagres.ce.gov.br](http://milagres.ce.gov.br).

### **CAPITULO III - DA HABILITAÇÃO**

3.1 - Para se habilitarem nesta licitação as licitantes deverão apresentar envelope fechado, tendo no frontispício os seguintes dizeres:

À Comissão Permanente de Licitação  
Prefeitura Municipal de Milagres  
Tomada de Preços nº 2022.03.10.1  
Envelope nº 01 - Documentos de Habilitação  
Razão Social do Licitante

3.2 - O envelope nº 01 deverá conter os seguintes documentos a seguir relacionados, em original, por qualquer processo de cópia autenticada por cartório competente, publicação em Órgãos da Imprensa Oficial ou por Servidor da Administração, todos perfeitamente legíveis, dentro de seus prazos e validade, no dia e horário indicados:

3.2.1 - Prova de Regularidade para com a Fazenda Federal (relativas à Dívida Ativa da União e Secretaria da Receita Federal).



- 3.2.2 - Prova de Regularidade para com a Fazenda Estadual.
- 3.2.3 - Prova de Regularidade para com a Fazenda Municipal.
- 3.2.4 - Prova de Regularidade relativa à Seguridade Social (INSS).
- 3.2.5 - Prova de Regularidade relativa ao Fundo de Garantia por Tempo de Serviço (FGTS).
- 3.2.6 - Prova de Inscrição no Cadastro Nacional de Pessoas Jurídicas (CNPJ).
- 3.2.7 - Prova de regularidade junto a Justiça do Trabalho mediante apresentação da Certidão Negativa de Débitos Trabalhistas (CNDT), emitida pelo Tribunal Superior do Trabalho - TST.
- 3.2.8 - Registro Comercial, no caso de empresa individual, devidamente registrado na Junta Comercial da sede do licitante.
- 3.2.9 - Ato constitutivo, estatuto ou contrato social em vigor, devidamente registrado na Junta Comercial da sede do licitante, em se tratando de sociedades comerciais, e, no caso de sociedades por ações, acompanhado de documentos de eleição de seus administradores.
- 3.2.10 - Inscrição do ato constitutivo, no caso de sociedades civis, acompanhada de prova de diretoria em exercício.
- 3.2.11 - Decreto de autorização, em se tratando de empresa ou sociedade estrangeira em funcionamento no País, e ato de registro ou autorização para funcionamento expedido pelo órgão competente, quando a atividade assim o exigir.
- 3.2.12 - Comprovação de registro ou inscrição na entidade profissional competente, compatível com o objeto da licitação, e que conste seu(s) responsável(eis) técnico(s).
- 3.2.13 - Balanço patrimonial e demonstrações contábeis do último exercício social, já exigíveis e apresentados na forma da lei, que comprovem a boa situação financeira da empresa, vedada a sua substituição por balancetes ou balanços provisórios, podendo ser atualizados por índices oficiais quando encerrado há mais de 03 (três) meses da data de apresentação da proposta, **não sendo aceita sua substituição por quaisquer outros documentos.**
- 3.2.14 - Certidão Negativa de falência ou concordata expedida pelo distribuidor da sede da pessoa jurídica.
- 3.2.15 - Prova de garantia de sua respectiva proposta, no montante estipulado em 1% (um por cento), do valor estimado para a Licitação, que deverá ser feita até o horário marcado para o início da sessão de entrega das propostas, nos termos do Artigo 31, inciso III, da Lei nº 8.666/93.
- 3.2.15.1 - A licitante poderá optar por uma das seguintes modalidades de garantia: caução em dinheiro ou títulos da dívida pública, seguro garantia, ou por fiança bancária, a qual deverá ser apresentada juntamente com a documentação de habilitação, **sob pena, no caso da não apresentação, de inabilitação da licitante.**
- 3.2.15.2 - Optando por caução em dinheiro, o licitante deverá apresentar o comprovante de DEPÓSITO BANCÁRIO, (com a identificação do depositante/licitante) a ser feito em nome da Prefeitura Municipal de Milagres, **Conta Corrente nº 3544-0, Agência nº 2300-0 - Banco do Brasil**, dentro do prazo estipulado no subitem 3.2.15, sendo que depósitos efetuados em caixas de autoatendimento, só serão validados após sua compensação.
- 3.2.15.3 - Caso a modalidade de garantia escolhida seja a fiança bancária, o licitante entregará o documento original fornecido pela instituição que a concede, do qual deverá obrigatoriamente, constar:
- Beneficiário: Prefeitura Municipal de Milagres.
  - Objeto: Garantia da participação na TOMADA DE PREÇOS nº 2022.03.17.1.
  - Valor: 1% (um por cento) do valor estimado da Licitação.
  - Prazo de Validade: 60 (sessenta) dias.
- 3.2.15.4 - Caso a modalidade de garantia seja seguro garantia, o licitante deverá fazer a comprovação da apólice ou de documento hábil expedido pela seguradora, cuja vigência será de no mínimo, 60 (sessenta) dias contados a partir da data do recebimento dos envelopes.
- 3.2.15.5 - No caso de garantia mediante Título da Dívida Pública, estes deverão vir acompanhados de laudo de autenticidade e de laudo de valor atribuído aos títulos, com valores atualizados expedidos pela Comissão de Valores Imobiliários do Banco Central do Brasil, há no máximo um ano, a ser contado do dia da abertura



do certame.

3.2.15.5.1 - Somente serão aceitos para esta Licitação, os Títulos da Dívida Pública devidamente registrados e reconhecidos pelo Banco Central do Brasil.

3.2.15.6 - A liberação de qualquer das garantias somente será feita, para o(s) licitante(s) inabilitado(s), após concluída a fase de habilitação, e, para os demais, somente após o encerramento de todo o processo licitatório.

3.2.15.7 - A garantia da proposta poderá ser executada:

a) se o licitante retirar sua proposta comercial durante o prazo de validade da mesma;

b) se o licitante não firmar o contrato.

3.2.16 - Comprovação de capacidade técnico-operacional para desempenho de atividade pertinente e compatível em características, quantidades e prazos com o objeto da licitação, sendo esta feita mediante a apresentação de atestado(s) fornecido(s) por pessoas jurídicas de direito público ou privado, devendo tal(is) atestado(s) vir(em) acompanhado(s) da(s) respectiva(s) planilhas descritivas dos serviços executados e cuja(s) parcela(s) de maior relevância técnica tenha(m) sido:

a) **Confecção de banqueta / meio fio pré-moldada de concreto para vias urbanas. Unidade: M.**

b) **Pavimentação em paralelepípedo c/ rejuntamento (agregado adquirido). Unidade: M<sup>2</sup>.**

3.2.16.1 - O(s) atestado(s) exigido(s) no item anterior, **SOMENTE SERÁ(ÃO) ACEITO(S)**, se o(s) mesmo(s) vir(em) acompanhados da(s) certidão(ões) de acervo técnico (CAT) ou anotações/registros de responsabilidade técnica (ART/RRT) emitidas pelo conselho de fiscalização competente **em nome do profissional responsável pelos serviços executados relacionado no(s) referido(s) atestado(s)**.

3.2.16.2 - Não se admite a transferência do acervo técnico da pessoa física para a pessoa jurídica, para fins de comprovação de qualificação técnica em licitações públicas, pois a capacidade técnico-operacional (art. 30, inciso II, da Lei 8.666/1993) não se confunde com a capacidade técnico-profissional (art. 30, § 1º, inciso I, da Lei 8.666/1993), uma vez que a primeira considera aspectos típicos da pessoa jurídica, como instalações, equipamentos e equipe, enquanto a segunda relaciona-se ao profissional que atua na empresa (**Acórdão 927/2021 - Plenário/TCU**).

3.2.17 - Comprovação de capacidade técnico-profissional, mediante possuir em seu quadro permanente, na data prevista para entrega da proposta, profissional responsável técnico, detentor de atestado(s) de responsabilidade técnica, devidamente registrado na entidade de classe competente, por execução de obra ou serviço de características semelhantes com o objeto da licitação, devendo tal(is) atestado(s) vir(em) acompanhado(s) das respectivas planilhas descritivas dos serviços executados, e cuja(s) parcela(s) de maior relevância técnica tenha(m) sido:

a) **Confecção de banqueta / meio fio pré-moldada de concreto para vias urbanas. Unidade: M.**

b) **Pavimentação em paralelepípedo c/ rejuntamento (agregado adquirido). Unidade: M<sup>2</sup>.**

3.2.17.1 - Para comprovar que o profissional acima referido pertence ao quadro permanente da licitante, no caso de não ser sócio da mesma, deverá ser apresentada cópia da sua Carteira de Trabalho e Previdência Social - CTPS, acompanhada da cópia do Livro de Registro de Funcionários ou Contrato de Prestação de Serviços, com firmas das partes devidamente reconhecidas por cartório competente, caso contrário, deverá ser apresentado documento que identifique as assinaturas dos signatários.

3.2.17.2 - Para fins de qualificação técnica, não serão aceitas certidões de acervo técnico sem atestado e sem estarem acompanhadas das respectivas planilhas descritivas dos serviços executados, bem como atestados emitidos por pessoas físicas.



3.2.18 - Indicação das instalações e do aparelhamento e do pessoal técnico adequados e disponíveis para a realização do objeto da licitação, mediante a apresentação de relação explícita e da declaração formal de sua disponibilidade, nos termos do § 6º, do Art. 30, do Estatuto das Licitações.

3.2.19 - Declaração de que a licitante se compromete a cumprir com todos os termos deste Edital, e caso venha a ser vencedora da presente Licitação, instalará Unidade de Apoio para execução dos serviços, com toda infraestrutura necessária no Município de Milagres/CE.

3.2.20 - Declaração emitida pela licitante de que não possui em seu quadro de pessoal, empregados menores de 18 (dezoito) anos em trabalho noturno, perigoso ou insalubre e menores de 16 (dezesseis) anos em qualquer trabalho, salvo na condição de aprendiz a partir de 14 (quatorze) anos, nos termos do inciso XXXIII, do Art. 7º da Constituição Federal.

3.3 - Os documentos de habilitação deverão ser apresentados em original ou por qualquer processo de cópia autenticada por cartório competente ou por Servidor da Administração (mediante apresentação do documento original), estando perfeitamente legíveis sem conter borrões, rasuras, emendas ou entrelinhas, dentro do prazo de validade para aqueles cuja validade possa expirar.

3.3.1 - Os Documentos que não tiverem prazo de validade declarado no próprio documento, da mesma forma que não conste previsão em legislação específica, os referidos deverão ter sido emitidos há, no máximo, 90 (noventa) dias, contados até a data da realização da licitação ou, se emitidos por prazo indeterminado, conforme legislação do órgão expedidor.

3.3.2 - Ficam excluídos da validade de 90 (noventa) dias os atestados técnicos e comprovações de inscrições.

3.4 - Somente será aceito o documento acondicionado no envelope n. 01, não sendo admitido posteriormente o recebimento de qualquer outro documento, nem a autenticação de cópia de qualquer documento por Servidor da Administração, nem permitido à licitante fazer qualquer adendo em documento entregue à Comissão.

3.5 - A documentação apresentada integrará os autos do processo e não será devolvida. A apresentação de quaisquer documentos através de cópias reprográficas sem a devida autenticação por cartório competente ou por Servidor da Administração, invalidará o documento, e, por consequência, inabilitará o licitante.

3.6 - Caso a licitante seja Microempresa ou Empresa de Pequeno Porte deverá apresentar Declaração que comprove tal situação.

#### **ORIENTAÇÕES SOBRE A FASE DE HABILITAÇÃO:**

3.7 - Na forma do que dispõe o art. 42, da Lei Complementar n. 123, de 14 de dezembro de 2006, alterada pela Lei Complementar n. 155, de 27 de outubro de 2016, a comprovação da regularidade fiscal e trabalhista das microempresas (ME) e empresas de pequeno porte (EPP) somente será exigida para efeito de assinatura do contrato.

3.8 - Para efeito do disposto no subitem acima, as microempresas (ME) e empresas de pequeno porte (EPP), por ocasião de participação neste procedimento licitatório, deverão apresentar toda a documentação exigida para efeito de comprovação de regularidade fiscal e trabalhista, mesmo que esta apresente alguma restrição.

3.9 - Havendo alguma restrição na comprovação da regularidade fiscal e trabalhista, será assegurado o prazo de 05 (cinco) dias úteis, contado a partir do momento em que o proponente for declarado vencedor do certame, prorrogáveis por igual período, a critério da Administração Pública, para a regularização da documentação, pagamento ou parcelamento do débito, e emissão de eventuais certidões negativas ou positivas com efeito de certidão negativa.

3.10 - A não regularização da documentação, no prazo previsto no subitem anterior, implicará decadência do direito à contratação, sem prejuízo das sanções previstas no art. 81, da Lei n. 8.666/93, sendo facultado à Administração convocar os licitantes remanescentes, na ordem de classificação, para a assinatura do contrato, ou revogar a licitação.

3.11 - Serão inabilitadas as licitantes que não atenderem às exigências desta Licitação referentes à fase de habilitação, bem como que apresentarem os documentos defeituosos em seu conteúdo e forma, e ainda, serão inabilitadas de forma superveniente as ME ou EPP que não apresentarem a regularização da documentação de regularidade fiscal e trabalhista no prazo definido acima.

#### **CAPITULO IV - DA PROPOSTA DE PREÇO**

4.1 - A empresa licitante deverá entregar à Comissão, até a hora e dia previstos neste Edital, envelope fechado tendo no frontispício os seguintes dizeres:

À Comissão Permanente de Licitação  
Prefeitura Municipal de Milagres  
Tomada de Preços Nº 2022.03.17.1  
Envelope nº 02 - Proposta de Preços  
Razão Social do Licitante

4.2 - As propostas de preços deverão ser apresentadas em 01 (uma) via em papel timbrado da própria empresa, sem emenda, rasuras ou entrelinhas, assinadas por representante legal e por responsável técnico da mesma a ser entregue a Comissão de Licitação em envelope fechado.

4.2.1 - Na proposta de preços deverá constar os seguintes dados:

- a) Identificação obrigatória dos preços apresentados para os serviços;
- b) Obras e Serviços a serem executados, iguais ao objeto desta licitação;
- c) Preço Global por quanto a licitante se compromete a executar as obras e serviços objeto desta Licitação, expressos em reais em algarismo e por extenso;
- d) Prazo de validade da Proposta, que será de, no mínimo, 60 (sessenta) dias;
- e) Prazo de execução dos serviços, que será de 04 (quatro) meses.

4.2.2 - A proposta de preços deverá vir munida de orçamento(s) detalhado(s), contendo a especificação do Grupo/Subgrupo/Serviço, a quantidade, a unidade, o preço unitário e o preço total, em algarismo, e o preço GLOBAL do orçamento, cronograma físico-financeiro da obra, demonstrativo de taxa de Benefícios e Despesas Indiretas - BDI, planilha de encargos sociais, assim como da composição de todos os custos unitários dos serviços, devendo ser devidamente assinados pelo responsável técnico da empresa proponente, sob pena desclassificação da mesma.

4.2.2.1 - O(s) orçamento(s) detalhado(s), contendo a especificação do Grupo/Subgrupo/Serviço e a quantidade, conforme item anterior, deverão ter seus itens e quantitativos idênticos aos apresentados nas planilhas fornecidas conjuntamente a este edital, não sendo permitido ao licitante alterá-la (em seu conteúdo e quantitativos) sob pena de imediata desclassificação. Caberá apenas ao licitante fornecer os preços para a execução dos serviços solicitados.

4.2.2.2 - Não serão aceitas proposta de preços, cujos preços unitários apresentados pelos licitantes, forem superiores aos constantes na(s) planilha(s) orçamentária(s) fornecida(s) conjuntamente a este edital, independentemente da quantidade de preços superiores apresentados, sob pena de imediata desclassificação de sua proposta.

4.2.2.3 - No caso de erro na coluna UNIDADE, a Comissão considerará como correta a Unidade expressa no Orçamento da Prefeitura Municipal de Milagres para o item.

4.3 - Os valores contidos nos orçamentos serão considerados em moeda corrente nacional (REAL) mesmo que não contenham o símbolo da moeda (R\$);

4.4 - Os preços constantes do orçamento da licitante deverá conter apenas duas casas decimais após a vírgula, cabendo ao licitante proceder ao arredondamento ou desprezar os números após as duas casas decimais dos centavos.





4.5 - Independente de declaração expressa, fica subentendida que no valor proposto estão incluídas todas as despesas necessárias à execução da obra, inclusive as relacionadas com:

4.5.1 - materiais, equipamentos e mão-de-obra;

4.5.2 - carga, transporte, descarga e montagem;

4.5.3 - encargos sociais, trabalhistas, previdenciários e outros;

4.5.4 - tributos, taxas e tarifas, emolumentos, licenças, alvarás, multas e/ou qualquer infrações;

4.5.5 - seguros em geral, bem como encargos decorrentes de fenômenos da natureza, da infortunística e de responsabilidade civil para quaisquer danos e prejuízos causados à Contratante e/ou a terceiros, gerados direta ou indiretamente pela execução das obras e/ou serviços;

4.6 - A obra será contratada por EMPREITADA POR MENOR PREÇO GLOBAL. Portanto os licitantes deverão verificar e calcular todas as quantidades dos serviços a serem executados.

#### **CAPITULO V - DO PROCESSAMENTO, RECEBIMENTO, ABERTURA E JULGAMENTO DOS ENVELOPES DE HABILITAÇÃO E DE PROPOSTAS DE PREÇOS**

5.1 - Os envelopes 01 - Documentação de Habilitação e 02 - Proposta de Preços, todos fechados, serão recebidos pela Comissão no dia, hora e local definidos no preâmbulo deste Edital.

5.2 - Após o Presidente da Comissão receber os envelopes 01 e 02 e declarar encerrado o prazo de recebimento dos envelopes, nenhum outro será recebido e nem serão aceitos documentos outros que não os existentes nos referidos envelopes.

5.3 - Em seguida, serão abertos os envelopes contendo os documentos exigidos para fins de habilitação. A Comissão examinará os aspectos relacionados com a suficiência, a formalidade, a idoneidade e a validade dos documentos, além de conferir se as cópias porventura apresentadas estão devidamente autenticadas. Os documentos para a habilitação, poderão ser apresentados em original, ou por qualquer processo de cópia devidamente autenticada por cartório competente, publicação em Órgãos da Imprensa Oficial ou por Servidor da Administração.

5.4 - Os documentos de habilitação serão rubricados pelos membros da Comissão, em seguida postos à disposição dos prepostos das licitantes para que os examinem e os rubriquem.

5.5 - A Comissão examinará possíveis apontamentos feitos por prepostos das licitantes, manifestando-se sobre o seu acatamento ou não.

5.6 - Se presentes os prepostos das licitantes à sessão, o Presidente da Comissão fará diretamente a intimação dos atos relacionados com a habilitação e Inabilitação das licitantes, fundamentando a sua decisão registrando os fatos em ata. Caberá aos prepostos das licitantes declararem intenção de interpor recurso, a fim de que conste em ata e seja aberto o prazo recursal. Os autos do processo estarão com vista franqueada ao interessado na presença da Comissão.

5.7 - Caso não estejam presentes à sessão os prepostos das licitantes, a intimação dos atos referidos no item anterior será feita através de publicação na Imprensa Oficial e em Jornal de Grande Circulação no Estado, iniciando-se no dia útil seguinte à publicação o prazo de 05 (cinco) dias úteis previsto em lei para a entrega à Comissão das razões e contrarrazões de recursos a serem interpostos pelos recorrentes. A sessão será suspensa.

5.8 - Decorridos os prazos e proferida a decisão sobre os recursos interpostos, a Comissão marcará a data e horário em que dará prosseguimento ao procedimento licitatório, cuja comunicação às licitantes será feita com a antecedência mínima de 24 (vinte e quatro) horas da data marcada, através de publicação na Imprensa Oficial e em Jornal de Grande Circulação no Estado.

5.9 - Inexistindo recurso, ou após proferida a decisão sobre recurso interposto, a Comissão dará prosseguimento ao procedimento licitatório. Inicialmente, será devolvido ao preposto da licitante inabilitada mediante recibo, o envelope fechado que diz conter a Proposta de Preços.





5.10 - Na ausência de qualquer preposto de licitante, a Comissão manterá em seu poder o referido envelope, que deverá ser retirado pela licitante no prazo de 30 (trinta) dias contados da data referida no aviso que marca a data da sessão de prosseguimento do procedimento licitatório.

5.11 - Será feita, em seguida, a abertura dos Envelope 02 das Licitantes habilitadas. A Comissão conferirá se foram entregues no referido envelope a Proposta e o Orçamento.

5.12 - Em seguida, a Comissão iniciará o JULGAMENTO. Inicialmente, serão examinados os aspectos formais da Proposta e do Orçamento. O não atendimento a pelo menos uma das exigências deste Edital será motivo de DESCLASSIFICAÇÃO da proposta.

5.13 - A Comissão fará, então, o ordenamento das propostas das demais licitantes não desclassificadas pela ordem crescente dos preços nelas apresentados.

5.14 - A Comissão examinará, da licitante cuja proposta está em primeiro, e demais lugares, o Orçamento. Não sendo encontrados erros a Comissão declarará a licitante classificada em primeiro lugar como vencedora desta licitação.

5.15 - Caso seja encontrado erro ou erros a Comissão promoverá desclassificação da proposta e fará a mesma verificação com relação à proposta da licitante que apresentou o segundo menor preço global e assim sucessivamente, observada a ordem crescente dos valores das propostas de preços, até que uma mesma empresa tenha sua Proposta de Preços e o Orçamento da conformidade com todos os requisitos do Edital.

5.16 - A Comissão não considerará como erro as diferenças por ventura existentes nos centavos, decorrentes de operações aritméticas, desde que o somatório das diferenças nos centavos não ultrapasse o valor em real correspondente a 0,01 % do valor global do orçamento da licitante.

5.17 - Caso duas ou mais licitantes que não tenham sido desclassificadas apresentem suas propostas com preços iguais, a Comissão fará sorteio para classificá-las, e adotará os procedimentos previstos neste capítulo, observado o disposto na Lei Complementar nº 123, de 14 de dezembro de 2006.

5.18 - A Comissão, após os procedimentos previstos nos itens anteriores deste capítulo, suspenderá a sessão a fim de que seja lavrada Ata a ser assinada pelos membros da Comissão e pelos prepostos dos licitantes que participam da licitação.

5.19 - Se presentes os prepostos das licitantes à sessão, o Presidente da Comissão fará diretamente a intimação dos atos relacionados com o julgamento das propostas, fundamentando a sua decisão e registrando os atos em ata. Caberá aos prepostos das licitantes se manifestarem sobre a intenção de interpor ou não recurso, a fim de que conste em ata e seja aberto o prazo recursal. Os autos do processo estarão com vista franqueada ao interessado ou interessados na presença da Comissão.

5.20 - Caso não estejam presentes à sessão os prepostos das licitantes, a intimação dos atos referidos no item anterior será feita através de Publicação na Imprensa Oficial e em Jornal de Grande Circulação no Estado, iniciando-se no dia útil seguinte à publicação o prazo de 05 (cinco) dias úteis previsto em lei para a entrega a Comissão das razões de recursos a serem interpostos pelos recorrentes. A sessão será suspensa.

5.21 - As dúvidas que surgirem durante as reuniões serão esclarecidas pelo Presidente da Comissão, na presença dos prepostos das licitantes.

5.22 - À Comissão é assegurado o direito de suspender qualquer sessão e marcar seu reinício para outra ocasião, fazendo constar esta decisão da Ata dos trabalhos. No caso, os envelopes ainda não abertos deverão ser rubricados pelos membros e por, no mínimo, 02 (dois) prepostos de licitantes.

5.23 - A Comissão poderá, para analisar os Documentos de Habilitação, as Propostas e os Orçamentos, solicitar pareceres técnicos e suspender a sessão para realizar diligências a fim de obter melhores subsídios para as suas decisões.

5.24 - Todos os documentos ficam sob a guarda da Comissão Permanente de Licitação, até a conclusão do procedimento.

5.25 - No caso de decretação de feriado que coincida com a data designada para entrega dos envelopes 01 e 02 e suas aberturas, esta licitação se realizará no primeiro dia útil subsequente, na mesma hora e mesmo



local, podendo, no entanto, a Comissão definir outra data, horário e até local, fazendo a publicação e divulgação na mesma forma do início.

5.26 - A Comissão não considerará qualquer oferta de vantagens não prevista neste Edital, nem preço ou vantagem baseada nas propostas das demais licitantes.

5.27 - Ocorrendo discrepância entre qualquer preço numérico ou por extenso, prevalecerá este último.

5.28 - Quando todas as licitantes forem inabilitadas ou todas as propostas forem desclassificadas, em não havendo intenção de interposição de recurso por parte de licitante, a Comissão poderá fixar às licitantes prazo de 08 (oito) dias úteis para a apresentação de nova documentação ou de outras propostas nos termos do art. 48 da Lei nº 8.666/93.

5.29 - Abertos os envelopes contendo as Propostas, após concluída a fase de habilitação, não cabe desclassificar a proposta por motivo relacionado com a habilitação, salvo em razão de fato superveniente ou só conhecido após o julgamento.

5.30 - A Comissão verificará a existência de microempresas (ME) ou empresas de pequeno porte (EPP), para o cumprimento do constante na Lei Complementar nº 123/2006, procedendo na forma dos subitens abaixo.

5.31 - Caso a proposta classificada em 1º lugar não seja ME ou EPP, a Comissão procederá de acordo com o seguinte:

5.31.1 - Fica assegurada, como critério de desempate (Lei Complementar nº 123, de 14 de dezembro de 2006), preferência de contratação para as ME e EPP.

5.31.2 - Entende-se por empate aquelas situações em que as propostas apresentadas pelas microempresas e empresas de pequeno porte sejam iguais ou até 10% (dez por cento) superiores à proposta melhor classificada, depois de ordenadas as propostas de preços em ordem crescente dos preços ofertados.

5.31.3 - Para efeito do disposto no subitem 5.31.1, ocorrendo empate, a Comissão procederá da seguinte forma:

a) a microempresa ou empresa de pequeno porte melhor classificada poderá apresentar proposta de preço inferior àquela considerada vencedora do certame, situação em que será classificada em primeiro lugar e consequentemente declarada vencedora do certame;

b) não ocorrendo a contratação da microempresa ou empresa de pequeno porte, na forma da alínea anterior, serão convocadas as remanescentes que porventura se enquadrem na hipótese do subitem 5.31.2, na ordem classificatória, para o exercício do mesmo direito.

5.31.4 - No caso de equivalência dos valores apresentados pelas microempresas e empresas de pequeno porte que se encontrem no intervalo estabelecido no subitem 5.31.2, será realizado sorteio entre elas para que se identifique aquela que primeiro poderá apresentar nova proposta de preços, que deverá ser registrada em ata.

5.31.5 - Na hipótese de não contratação nos termos previstos no subitem acima, o objeto licitado será adjudicado em favor da proposta originalmente vencedora do certame.

5.31.6 - Ocorrendo a situação prevista no subitem 5.31.3, a microempresa ou empresa de pequeno porte melhor classificada será convocada para apresentar nova proposta de preços após solicitação da Comissão. Todos os atos deverão constar da ata dos trabalhos.

## **CAPITULO VI - DO JULGAMENTO**

6.1 - A Licitação será julgada com observância dos seguintes procedimentos:

6.1.1 - Serão inabilitadas as licitantes que não apresentarem os documentos relacionados no Capítulo III do presente Edital.

6.1.2 - A Comissão julgará as Propostas de Preços, atendendo sempre os critérios aqui estabelecidos, desclassificando as que não os satisfizerem.

6.1.3 - Serão rejeitadas de pronto as propostas incompletas em virtude de omissão ou insuficiência de informações, aquelas que contenham limitação ou condição constantes com as disposições deste Edital, bem como, as que cotarem preços julgados excessivos, simbólicos, irrisórios ou de valor zero.



6.1.4 - Não serão tomadas em considerações vantagens não previstas neste Edital, nem ofertas de redução sobre as demais propostas.

6.1.5 - Será julgada vencedora a proposta de menor preço global apresentada para o objeto licitado.

6.1.6 - Em caso de empate entre duas ou mais propostas, o vencedor será conhecido através de sorteio, observado o disposto na Lei Complementar nº 123, de 14 de dezembro de 2006.

**CAPITULO VII - DA ADJUDICAÇÃO, DO PRAZO, DOS RECURSOS FINANCEIROS, DA FISCALIZAÇÃO, DO PAGAMENTO E DAS SANÇÕES**

7.1 - A adjudicação do objeto dar-se-á com a assinatura do instrumento contratual até o 5º dia útil da convocação do licitante vencedor pela CONTRATANTE.

7.2 - O prazo de execução dos serviços será de 04 (quatro) meses, contados a partir do recebimento da 1ª ordem de serviços EXPEDIDA pela CONTRATANTE.

7.3 - Os recursos financeiros oriundos do Tesouro Municipal são os previstos na seguinte dotação orçamentária:

Órgão	Unid. Orç.	Projeto/Atividade	Elemento de Despesa
19	01	15.451.0037.1.017.0000	4.4.90.51.00

7.4 - Os serviços objeto da presente licitação serão fiscalizados pela Secretaria Municipal de Infraestrutura e Estradas, a quem caberá atestar a execução dos serviços em certificados de medição que serão expedidos mensalmente até o 5º dia útil de cada mês.

7.5 - A CONTRATANTE efetuará o pagamento a CONTRATADA pelos serviços executados, medidos e aprovados pela fiscalização conforme Certificado de Medição, em até 5 (cinco) dias úteis da apresentação e aprovação pela Secretaria Municipal de Infraestrutura e Estradas, acompanhado da Nota Fiscal e Recibo, diretamente na Tesouraria da Prefeitura Municipal de Milagres.

7.5.1 - No caso de atraso no pagamento das faturas, será devido juros de mora de 1% (um por cento) ao mês, havendo reivindicação da Contratada.

7.6 - Independente das sanções Administrativas previstas na Lei nº 8.666/93, e suas alterações posteriores, será aplicada multa de 10% (dez por cento) sobre o valor total da contratação em caso de recusa tácita ou expressa do licitante vencedor em assinar o contrato.

7.7 - A inobservância das obrigações contratuais acarretará à Contratada além de Sanções Administrativas e Penais previstas na Lei nº 8.666/93 a aplicação das seguintes multas:

7.7.1 - Multa de 0,5% (meio por cento) sobre o valor da ordem de serviços, por dia de paralisação injustificada dos serviços.

7.7.2 - Multa de 0,5% (meio por cento) sobre o valor da ordem de serviços, por dia de atraso injustificado do início dos serviços.

7.7.3 - Multa de 10% (dez por cento) sobre o valor total do contrato e proibição de contratação por um período de 2 (dois) anos, com a Prefeitura Municipal de Milagres pela inexecução total ou parcial do contrato.

**CAPITULO VIII - DAS OBRIGAÇÕES DA CONTRATADA**

8.1 - As obrigações da CONTRATADA são as discriminadas na Minuta Contratual, parte integrante do Edital, independente de sua transcrição.

**CAPÍTULO IX - DAS OBRIGAÇÕES DA CONTRATANTE**

9.1 - As obrigações da CONTRATANTE são as discriminadas na Minuta Contratual, parte integrante do Edital, independente de sua transcrição.



## **CAPÍTULO X - DOS ACRÉSCIMOS OU SUPRESSÕES AO CONTRATO**

10.1 - A Contratante reserva-se o direito de, a qualquer tempo, introduzir modificações ou alterações no projeto, plantas e especificações.

10.2 - Caso as alterações ou modificações impliquem aumento ou diminuição dos serviços que tenham preços unitários cotados na proposta, valor respectivo, para efeito de pagamento ou abatimento, será apurado com base nas cotações apresentadas no orçamento.

10.3 - Caso as alterações e ou modificações não tenham no orçamento da licitante os itens correspondentes com os seus respectivos preços unitários, serão utilizados os preços unitários constantes da tabela de preços utilizada pela Prefeitura Municipal de Milagres.

10.4 - À Prefeitura Municipal de Milagres caberá o direito de promover acréscimos ou supressões nas obras ou serviços, que se fizerem necessários, até o limite correspondente a 25% (vinte e cinco por cento) do valor inicial do Contrato, mantendo-se as demais condições do contrato nos termos do Art. 65, parágrafo 1º, da Lei nº 8.666/93.

10.5 - Caso haja acréscimo ou diminuição no volume dos serviços este será objeto de Termo Aditivo ao contrato, após o que será efetuado o pagamento, calculado nos termos dos itens 10.2 e 10.3 deste Edital.

## **CAPÍTULO XI - DOS RECURSOS**

11.1 - Das decisões proferidas pela Comissão de Licitação caberão recursos nos termos do art. 109 da Lei nº 8.666/93.

11.2 - Os recursos deverão ser dirigidos ao(à) Secretário(a) Ordenador(a) da Despesa, interpostos mediante petição, devidamente arazoada subscrita pelo representante legal da recorrente, que comprovará sua condição como tal.

11.3 - Os recursos relacionados com a habilitação e inabilitação da licitante e do julgamento das propostas deverão ser entregues ao Presidente ou a um dos Membros da Comissão de Licitação da Prefeitura Municipal de Milagres, no devido prazo, não sendo conhecidos os interpostos fora dele.

11.4 - Interposto, o recurso será comunicado aos demais licitantes, que poderão impugná-los no prazo de 05 (cinco) dias úteis.

11.5 - Decidido o recurso pela Comissão, deverá ser enviado, devidamente informado, ao Secretário Ordenador da Despesa, que proferirá sua decisão.

11.6 - Nenhum prazo de recurso se inicia ou corre sem que os autos do processo estejam com vista franqueada ao interessado.

11.7 - Na contagem dos prazos excluir-se-á o dia do início e incluir-se-á o do vencimento, e considerar-se-ão os dias consecutivos, exceto quando for explicitamente disposto em contrário.

## **CAPÍTULO XII - DAS DISPOSIÇÕES GERAIS**

12.1 - A apresentação da proposta configura que o licitante tomou conhecimento de todas as informações e demais condições para o cumprimento das obrigações desta licitação.

12.2 - À Contratada caberá toda e qualquer obrigação civil, penal e trabalhista decorrentes da execução do contrato.

12.3 - A Contratada deverá registrar o contrato na Entidade Profissional Competente até 10 (dez) dias úteis após a sua assinatura.

12.4 - A contratada se obriga a manter as condições de habilitação previstas no Edital de licitação, durante a execução do contrato.

12.5 - A Comissão Permanente de Licitação atenderá aos interessados, no horário de 08:00 às 12:00 horas, de 2ª à 6ª feira, na sede da Prefeitura Municipal de Milagres, sito na Rua Helena Mendonça Figueiredo, nº 200, Centro, Milagres - CE.

12.6 - É facultada a Comissão de Licitação, em qualquer fase da licitação, promover diligências destinadas a esclarecer a instrução do processo.



12.7 - Esta Licitação poderá ser anulada em qualquer tempo, desde que seja constatada ilegalidade no processo e/ou no seu julgamento, ou revogada por conveniência da Administração, por decisão fundamentada, em que fique evidenciada a notória relevância de interesse da Prefeitura Municipal de Milagres, sem que caiba aos licitantes qualquer indenização.

12.8 - A documentação apresentada para fins de habilitação fará parte dos autos da licitação e não será devolvida ao proponente.

12.9 - A CONTRATANTE se reserva o direito de rescindir o Contrato, na forma da Lei.

12.10 - A homologação da presente Licitação é da competência da CONTRATANTE, nos termos da Lei.

12.11 - Os casos omissos deste Edital serão resolvidos pela Comissão de Licitação da Prefeitura Municipal de Milagres, aplicando-se os dispositivos da Lei nº 8.666/93 e legislação complementar.

12.12 - A Comissão de Licitação poderá conceder prazo de até 15 (quinze) minutos de tolerância para a participação de possíveis atrasados.

12.13 - Das decisões da Comissão de Licitação, caberá recurso previsto no artigo 109 da Lei n.º 8.666/93, e suas alterações posteriores.

12.14 - O Foro para dirimir quaisquer dúvidas oriundas da presente Licitação é o da Comarca de Milagres - CE.

Milagres/CE, 17 de março de 2022.

Luan dos Santos Ferreira  
Comissão Permanente de Licitação  
Presidente



# ANEXO I

## PROJETOS

### E

## PLANILHAS ORÇAMENTÁRIAS

Tomada de Preços nº 2022.03.17.1



**GOVERNO MUNICIPAL DE MILAGRES**  
Estado do Ceará  
*Trabalho que faz a diferença*

---

PREFEITURA DE MILAGRES - CE  
COMISSÃO DE LICITAÇÕES  
PAG 13

**OBJETO:** PAVIMENTAÇÃO EM DIVERSAS LOCALIDADES  
DA ZONA RURAL.

**LOCALIZAÇÃO:** DIVERSAS LOCALIDADES DA ZONA RURAL DO  
MUNICÍPIO DE MILAGRES-CE.



## MEMORIAL DESCRITIVO E ESPECIFICAÇÕES TÉCNICAS

### 1. OBJETIVO.

Este memorial descritivo tem por objetivo estabelecer as condições técnicas através das normas e especificações para materiais e serviços de engenharia referente de **PAVIMENTAÇÃO EM DIVERSAS LOCALIDADES DA ZONA RURAL, NO MUNICÍPIO DE MILAGRES-CE.**

- 1.0 ESTRADA DO SÍTIO MORORÓ.
- 2.0 ESTRADA DO SÍTIO VALDEVINO.
- 3.0 ESTRADA DO SÍTIO SERRA BRAVA.

### 2. DISPOSIÇÕES GERAIS.

Os serviços deverão ser executados por mão de obra qualificada e deverão obedecer rigorosamente às instruções contidas neste Memorial Descritivo, bem como as contidas nas disposições cabíveis das normas e métodos da ABNT.

### 3. PROJETOS.

Compete à empreiteira fazer minucioso estudo, verificação e comparação de todos os desenhos dos projetos arquitetônicos, de instalações elétricas, das especificações técnicas e demais documentos integrantes da documentação técnica fornecida pelo proponente para a execução da obra.

### 4. NORMAS.

Fazem parte integrante deste memorial descritivo, independentemente de transcrições, todas as normas (NBRS) da Associação Brasileira de Normas Técnicas (ABNT) que tenham relação com os serviços objeto do contrato, bem como o cumprimento de normas de saúde e segurança do trabalho, mais especificamente a NR-18.

### 5. ASSISTÊNCIA TÉCNICA ADMINISTRATIVA.

A empreiteira se obriga a, sob as responsabilidades legais vigentes, prestar toda a assistência técnica e administrativa necessária a imprimir andamento conveniente às obras e serviços.

### 6. MATERIAIS, MÃO DE OBRA E EQUIPAMENTOS.

A responsabilidade técnica da obra será de profissional pertencente ao quadro de pessoal da empresa, devidamente habilitado e destinado no CREA local.

Todo material a ser utilizado na obra deverá ser de primeira qualidade. A mão de obra deverá ser idônea, de modo a reunir uma equipe homogênea que assegure o bom andamento dos serviços. Deverão ter no canteiro todo equipamento mecânico e ferramental necessário ao desempenho dos serviços.

### 7. DISPOSIÇÕES GERAIS.

Estas especificações têm por objetivo estabelecer e determinar condições e tipos de materiais a serem empregados, assim como fornecer detalhes construtivos acerca dos serviços que ocorrerão por ocasião da obra. Qualquer discrepância entre estas especificações e o projeto será dirimida pela fiscalização.

  
Lucidely Rodrigues Mendes





**GOVERNO MUNICIPAL DE MILAGRES**  
Estado do Ceará  
*Trabalho que faz a diferença*

PREFEITURA DE MILAGRES CE COMISSÃO DE LICITAÇÕES
PAG <u>76</u>

**8. SERVIÇOS PRELIMINARES.**

**8.1 Placa da Obra**

A placa indicativa, medindo 3,00 x 4,00m, será colocada no início da obra e deverá ser confeccionada em aço galvanizado montada em estrutura de madeira e pintada com tinta à base de esmalte sintético contendo as principais características do contrato, tais como nome da obra, órgão contratante e valor estimado.

**8.2 Locação da obra com auxílio topográfico**

Será de responsabilidade do Construtor a verificação do RN e alinhamento geral, de acordo com as posturas municipais em vigor quando do início das obras, devendo a fiscalização ser imediatamente avisado, a respeito de divergências porventura encontradas.

Após proceder a locação planialtimétrica da obra - marcação dos diferentes alinhamentos e pontos de nível - o Construtor fará a competente comunicação à fiscalização, a qual procederá às verificações e aferições que julgar oportunas.

A ocorrência de erro na locação da obra projetada implicará para o Construtor, na obrigação de proceder - por sua conta e nos prazos estipulados - as modificações, demolições e reposições que se tornarem necessárias, a juízo da fiscalização, ficando, além disso, sujeito as sanções, multas e penalidades aplicáveis em cada caso particular, de acordo com o Contrato.

**9. MOVIMENTO DE TERRA**

**9.1 Raspagem e Limpeza do Terreno:**

Raspagem, desmatamento e limpeza do terreno, permitindo a obtenção de um retrato fiel de todos os acidentes do terreno para início de construção.

**9.2 Aterro Compactado:**

As áreas onde serão construídos Passeios Públicos deverão receber uma camada de aterro que deve ser executada antes do lastro de concreto. O material utilizado no aterro deve ser de boa qualidade, livre de detritos orgânicos. A seguir, deve-se umedecer o material e compactá-lo com malho de concreto usando um peso mínimo de 8 kg ou compactador mecânico em camadas sucessivas de no máximo 0,20m. A completa limpeza do terreno será efetuada manual ou mecanicamente, dentro das mais perfeitas técnicas.

**10. OBRAS DE DRENAGEM.**

**10.1 Meios-Fios em Pré-Moldado:**


Os Guias serão em pré-moldado com dimensões de 12 x 15 x 30 x 100 cm (face superior x face inferior x altura x comprimento). Após a execução da escavação, os meios-fios serão posicionados de forma nivelada e alinhada sendo posteriormente assentados com argamassa de cimento e areia grossa no traço 1:4..

**11. PAVIMENTAÇÃO**

**11.1 Pavimentações em Paralelepípedo:**

A pavimentação deve ser em paralelepípedo sendo utilizadas cerca de 30 a 35 pedras por metro quadrado. As pedras a serem utilizada para esse fim deverão ter as seguintes características:

- Extraídas de rochas eruptivas, tais como Granitos;

  
Luciano Rodrigues Moura  
Engenheiro Civil  
CREA-CE 051679854-0





**GOVERNO MUNICIPAL DE MILAGRES**  
Estado do Ceará  
*Trabalho que faz a diferença*

PREFEITURA DE MILAGRES - CE  
COMISSÃO DE LICITAÇÕES  
PAG 70

- Resistência à compressão igual ou superior a 50 Mpa;
- Resistentes, duráveis e limpas.

Rejuntamento:

O rejuntamento deverá ser executado com argamassa de cimento e areia grossa no traço de 1:3.

Todas as localidades indicadas em projeto receberão pavimentação em paralelepípedo assentada sobre um coxim de areia.

Coxim de Areia:

A areia escolhida para esse serviço deverá ser grossa, lavada e livre de materiais orgânicos e ácidos, e terá a altura mínima de 0,20 m.

**12. SARJETAS.**

Para a execução da sarjeta deverá ser feita a escavação manual na dimensão da mesma.

Será executada sarjeta em concreto com esp. = 10 cm por todo o comprimento da via com uma largura de 30 cm.

**13. DIVERSOS**

**13.1 Limpeza Final da Obra:**

Os serviços de limpeza deverão satisfazer os seguintes requisitos:

- Será removido todo entulho do terreno, sendo cuidadosamente limpos e varridos os acessos;
- As pavimentações serão varridas sendo retirados os excessos de materiais.

  
**Leonardo Rodrigues Moraes**  
**Engenheiro Civil**  
**CREA-CE 061679654-0**





**GOVERNO MUNICIPAL DE MILAGRES**  
Estado do Ceará  
*Trabalho que faz a diferença*

PREFEITURA DE MILAGRES - CE  
COMISSÃO DE LICITAÇÕES

PAG \_\_\_\_\_

77

PREFEITURA MUNICIPAL DE MILAGRES - CEARÁ

OBRA: PAVIMENTAÇÃO DIVERSAS LOCALIDADES DA ZONA RURAL

LOCAL: NO MUNICÍPIO DE MILAGRES-CE

**MEMÓRIA DE CÁLCULO**

**1.0 ESTRADA SÍTIO MORORÓ**

QUADRO DE ÁREAS TOTAL DA OBRA ESTRADA SÍTIO MORORÓ								
	COMPRIMENT O LADO 01 (M)	COMPRIMENT O LADO 02 (M)	LARGURA 01 (M)	LARGURA 02 (M)	ÁREA TOTAL (M <sup>2</sup> )	LARGURA DA SARJETA (M)	AREA DA SARJETA (M <sup>2</sup> )	AREA A SER PAVIMENTADA (M <sup>2</sup> )
TRECHO 01	480,00	480,00	5,00	5,00	2.400,00	0,30	288,00	2.112,00
<b>TOTAL:</b>					<b>2.400,00</b>		<b>288,00</b>	<b>2.112,00</b>

QUADRO DE PERÍMETROS DE MEIO FIO ESTRADA SÍTIO MORORÓ					
	COMPRIMENT O LADO 01 (M)	COMPRIMENT O LADO 02 (M)	LARGURA 01 (M)	LARGURA 02 (M)	PERÍMETRO TOTAL (M)
TRECHO 01	480,00	480,00	5,00	5,00	970,00
<b>TOTAL:</b>					<b>970,00</b>

**DADOS ADMISSÍVEIS:**

ATO = ÁREA TOTAL DA OBRA =	2.400,00 m <sup>2</sup>
ATP = ÁREA TOTAL DA PAVIMENTAÇÃO =	2.112,00 m <sup>2</sup>
ATS = ÁREA TOTAL DA SARJETA =	288,00 m <sup>2</sup>
PTMF = PERÍMETRO TOTAL DO MEIO FIO =	970,00 m

**1.1 SERVIÇOS PRELIMINARES**

1.1.1 PLACA PADRÃO DE OBRA = PO

PO = CP x HP

CP = COMPRIMENTO DA PLACA =

4,00 m

HP = ALTURA DA PLACA =

3,00 m

<b>PO = PLACA PADRAO DE OBRA =</b>	<b>12,00 m<sup>2</sup></b>
------------------------------------	----------------------------

1.1.2 LOCAÇÃO DA OBRA = LO

LO = ATO

ATO = ÁREA TOTAL DA OBRA =

2.400,00 m<sup>2</sup>

<b>LO = LOCAÇÃO DA OBRA =</b>	<b>2.400,00 m<sup>2</sup></b>
-------------------------------	-------------------------------

**1.2 MOVIMENTO DE TERRA**

1.2.1 RASPAGEM E REGULARIZAÇÃO DO TERRENO = RRT


RRT = ATO

ATO = ÁREA TOTAL DA OBRA =

2.400,00 m<sup>2</sup>

<b>RRT = RASPAGEM E REGULARIZAÇÃO DO TERRENO =</b>	<b>2.400,00 m<sup>2</sup></b>
--	-------------------------------

  
**Laércio Rodrigues Moraes**  
**Engenheiro Civil**  
**CREA-CE 081670654-0**

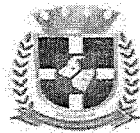

**GOVERNO MUNICIPAL DE MILAGRES**  
Estado do Ceará  
*Trabalho que faz a diferença*

PREFEITURA DE MILAGRES - CE  
COMISSÃO DE LICITAÇÕES

PAG \_\_\_\_\_

78

PREFEITURA MUNICIPAL DE MILAGRES - CEARÁ

OBRA: PAVIMENTAÇÃO DIVERSAS LOCALIDADES DA ZONA RURAL

LOCAL: NO MUNICÍPIO DE MILAGRES-CE

**MEMÓRIA DE CÁLCULO**

1.2.2 VOLUME DE ATERRO = VAT

VAT =

ATO = ÁREA TOTAL DA OBRA =

2.400,00 m<sup>2</sup>

HMA = ALTURA MÉDIA DE ATERRO =

0,20 m

**VAT = VOLUME DE ATERRO =**

**480,00 m<sup>3</sup>**

**1.3 OBRAS DE DRENAGEM**

1.3.1 GUIA DE MEIO FIO = GMF

GMF = PTMF

PTMF = PERIMETRO TOTAL DO MEIO FIO =

970,00 m

**GMF = GUIAS DE MEIO FIO =**

**970,00 m**

**1.4 PAVIMENTAÇÃO**

1.4.1 PAVIMENTAÇÃO DAS VIAS = PV

PV = ATP

ATP = ÁREA TOTAL DA PAVIMENTAÇÃO =

2.112,00 m<sup>2</sup>

**PV - PAVIMENTAÇÃO DAS VIAS =**

**2.112,00 m<sup>2</sup>**

**1.5 SARJETA**

1.5.1 ESCAVAÇÃO MANUAL = ESM

ESM = ATS x ES

ATS = ÁREA TOTAL DA SARJETA =

288,00 m<sup>2</sup>

ES = ESPESURRA DA SARJETA =

0,10 m

**SJ = SARJETAS =**

**28,80 m<sup>3</sup>**

1.5.2 SARJETAS DE CONCRETO = SJC

SJC = ATS x ES

ATS = ÁREA TOTAL DA SARJETA =

288,00 m<sup>2</sup>

ES = ESPESURRA DA SARJETA =

0,10 m

**SJ = SARJETAS =**

**28,80 m<sup>3</sup>**

**1.6 SERVIÇOS DIVERSOS**

1.6.1 LIMPEZA GERAL DA OBRA = LGO

LGO = ATO

ATO = ÁREA TOTAL DA OBRA =

2.400,00 m<sup>2</sup>

**LGO = LIMPEZA GERAL DA OBRA =**

**2.400,00 m<sup>2</sup>**

*Lacordez Rodrigues Moraes*  
Engenheiro Civil  
CREA-CE 061679664-0

4



# GOVERNO MUNICIPAL DE MILAGRES

Estado do Ceará

Trabalho que faz a diferença

PREFEITURA DE MILAGRES - CE  
COMISSÃO DE LICITAÇÕES

PAG

79

PREFEITURA MUNICIPAL DE MILAGRES - CEARÁ

OBRA: PAVIMENTAÇÃO DIVERSAS LOCALIDADES DA ZONA RURAL

LOCAL: NO MUNICÍPIO DE MILAGRES-CE

## MEMÓRIA DE CÁLCULO

### 2.0 ESTRADA SÍTIO VALDEVINO

QUADRO DE ÁREAS TOTAL DA OBRA ESTRADA SÍTIO VALDEVINO								
	COMPRIMENT O LADO 01 (M)	COMPRIMENT O LADO 02 (M)	LARGURA 01 (M)	LARGURA 02 (M)	ÁREA TOTAL (M <sup>2</sup> )	LARGURA DA SARJETA (M)	AREA DA SARJETA (M <sup>2</sup> )	AREA A SER PAVIMENTADA (M <sup>2</sup> )
TRECHO 02	144,00	144,00	5,00	5,00	720,00	0,30	86,40	633,60
<b>TOTAL:</b>					<b>720,00</b>		<b>86,40</b>	<b>633,60</b>

QUADRO DE PERÍMETROS DE MEIO FIO ESTRADA SÍTIO VALDEVINO					
	COMPRIMENT O LADO 01 (M)	COMPRIMENT O LADO 02 (M)	LARGURA 01 (M)	LARGURA 02 (M)	PERÍMETRO TOTAL (M)
TRECHO 02	144,00	144,00	5,00	5,00	298,00
<b>TOTAL:</b>					<b>298,00</b>

#### DADOS ADMISSÍVEIS:

ATO = ÁREA TOTAL DA OBRA =	720,00 m <sup>2</sup>
ATP = ÁREA TOTAL DA PAVIMENTAÇÃO =	633,60 m <sup>2</sup>
ATS = ÁREA TOTAL DA SARJETA =	86,40 m <sup>2</sup>
PTMF = PERÍMETRO TOTAL DO MEIO FIO =	298,00 m

#### 2.1 SERVIÇOS PRELIMINARES

##### 2.1.1 LOCAÇÃO DA OBRA = LO

LO = ATO

ATO = ÁREA TOTAL DA OBRA =

720,00 m<sup>2</sup>

**LO = LOCAÇÃO DA OBRA =**

**720,00 m<sup>2</sup>**

#### 2.2 MOVIMENTO DE TERRA

##### 2.2.1 RASPAGEM E REGULARIZAÇÃO DO TERRENO = RRT

RRT = ATO

ATO = ÁREA TOTAL DA OBRA =

720,00 m<sup>2</sup>

**RRT = RASPAGEM E REGULARIZAÇÃO DO TERRENO =**

**720,00 m<sup>2</sup>**

##### 2.2.2 VOLUME DE ATERRO = VAT

VAT =

ATO = ÁREA TOTAL DA OBRA =

720,00 m<sup>2</sup>

HMA = ALTURA MÉDIA DE ATERRO =

0,20 m

**VAT = VOLUME DE ATERRO =**

**144,00 m<sup>3</sup>**

  
**Engenheiro Civil**  
**CREA-CE 081679654-0**



**GOVERNO MUNICIPAL DE MILAGRES**  
Estado do Ceará  
*Trabalho que faz a diferença*

PREFEITURA DE MILAGRES - CE  
COMISSÃO DE LICITAÇÕES

PAG

80

PREFEITURA MUNICIPAL DE MILAGRES - CEARÁ

OBRA: PAVIMENTAÇÃO DIVERSAS LOCALIDADES DA ZONA RURAL

LOCAL: NO MUNICÍPIO DE MILAGRES-CE

**MEMÓRIA DE CÁLCULO**

**2.3 OBRAS DE DRENAGEM**

2.3.1 GUIA DE MEIO FIO = GMF

GMF = PTMF

PTMF = PERIMETRO TOTAL DO MEIO FIO =

298,00 m

**GMF = GUIAS DE MEIO FIO =**

**298,00 m**

**2.4 PAVIMENTAÇÃO**

2.4.1 PAVIMENTAÇÃO DAS VIAS = PV

PV = ATP

ATP = ÁREA TOTAL DA PAVIMENTAÇÃO =

633,60 m<sup>2</sup>

**PV - PAVIMENTAÇÃO DAS VIAS =**

**633,60 m<sup>2</sup>**

**2.5 SARJETA**

2.5.1 ESCAVAÇÃO MANUAL = ESM

ESM = ATS x ES

ATS = ÁREA TOTAL DA SARJETA =

86,40 m<sup>2</sup>

ES = ESPESURRA DA SARJETA =

0,10 m

**SJ = SARJETAS =**

**8,64 m<sup>2</sup>**

2.5.2 SARJETAS DE CONCRETO = SJC

SJC = ATS x ES

ATS = ÁREA TOTAL DA SARJETA =

86,40 m<sup>2</sup>

ES = ESPESURRA DA SARJETA =

0,10 m

**SJ = SARJETAS =**

**8,64 m<sup>2</sup>**

**2.6 SERVIÇOS DIVERSOS**

2.6.1 LIMPEZA GERAL DA OBRA = LGO


LGO = ATO

ATO = ÁREA TOTAL DA OBRA =

720,00 m<sup>2</sup>

**LGO = LIMPEZA GERAL DA OBRA =**

**720,00 m<sup>2</sup>**

  
**Leonardo Rodrigues Moraes**  
**Engenheiro Civil**  
**CREA-CE 061679854-0**



**GOVERNO MUNICIPAL DE MILAGRES**  
Estado do Ceará  
*Trabalho que faz a diferença*

PREFEITURA DE MILAGRES - CE  
COMISSÃO DE LICITAÇÕES

PAG \_\_\_\_\_

81

PREFEITURA MUNICIPAL DE MILAGRES - CEARÁ

OBRA: PAVIMENTAÇÃO DIVERSAS LOCALIDADES DA ZONA RURAL

LOCAL: NO MUNICÍPIO DE MILAGRES-CE

**MEMÓRIA DE CÁLCULO**

**3.0 ESTRADA SÍTIO SERRA BRAVA**

QUADRO DE ÁREAS TOTAL DA OBRA ESTRADA SÍTIO SERRA BRAVA								
	COMPRIMENT O LADO 01 (M)	COMPRIMENT O LADO 02 (M)	LARGURA 01 (M)	LARGURA 02 (M)	ÁREA TOTAL (M²)	LARGURA DA SARJETA (M)	ÁREA DA SARJETA (M²)	ÁREA A SER PAVIMENTADA (M²)
TRECHO 01	320,00	320,00	5,00	5,00	1.600,00	0,30	192,00	1.408,00
<b>TOTAL:</b>					<b>1.600,00</b>		<b>192,00</b>	<b>1.408,00</b>

QUADRO DE PERÍMETROS DE MEIO FIO ESTRADA SÍTIO SERRA BRAVA					
	COMPRIMENT O LADO 01 (M)	COMPRIMENT O LADO 02 (M)	LARGURA 01 (M)	LARGURA 02 (M)	PERÍMETRO TOTAL (M)
TRECHO 01	320,00	320,00	5,00	5,00	650,00
<b>TOTAL:</b>					<b>650,00</b>

**DADOS ADMISSÍVEIS:**

ATO = ÁREA TOTAL DA OBRA =	1.600,00 m <sup>2</sup>
ATP = ÁREA TOTAL DA PAVIMENTAÇÃO =	1.408,00 m <sup>2</sup>
ATS = ÁREA TOTAL DA SARJETA =	192,00 m <sup>2</sup>
PTMF = PERÍMETRO TOTAL DO MEIO FIO =	650,00 m

**3.1 SERVIÇOS PRELIMINARES**

**3.1.1 LOCAÇÃO DA OBRA = LO**

LO = ATO

ATO = ÁREA TOTAL DA OBRA = 1.600,00 m<sup>2</sup>

**LO = LOCAÇÃO DA OBRA = 1.600,00 m<sup>2</sup>**

**3.2 MOVIMENTO DE TERRA**

**3.2.1 RASPAGEM E REGULARIZAÇÃO DO TERRENO = RRT**

RRT = ATO

ATO = ÁREA TOTAL DA OBRA = 1.600,00 m<sup>2</sup>

**RRT = RASPAGEM E REGULARIZAÇÃO DO TERRENO = 1.600,00 m<sup>2</sup>**

**3.2.2 VOLUME DE ATERRO = VAT**

VAT =

ATO = ÁREA TOTAL DA OBRA =

HMA = ALTURA MÉDIA DE ATERRO =

**VAT = VOLUME DE ATERRO = 320,00 m<sup>3</sup>**

**Leonardo Rêgo de Moraes**  
**Engenheiro Civil**  
**CREA-CE 081679854-8**

1.600,00 m<sup>2</sup>  
0,20 m



**GOVERNO MUNICIPAL DE MILAGRES**  
Estado do Ceará  
*Trabalho que faz a diferença*

PREFEITURA MUNICIPAL DE MILAGRES - CEARÁ  
OBRA: PAVIMENTAÇÃO DIVERSAS LOCALIDADES DA ZONA RURAL  
LOCAL: NO MUNICÍPIO DE MILAGRES-CE

**MEMÓRIA DE CÁLCULO**

**3.3 OBRAS DE DRENAGEM**

3.3.1 GUIA DE MEIO FIO = GMF

GMF = PTMF

PTMF = PERÍMETRO TOTAL DO MEIO FIO = 650,00 m

**GMF = GUIAS DE MEIO FIO = 650,00 m**

**3.4 PAVIMENTAÇÃO**

3.4.1 PAVIMENTAÇÃO DAS VIAS = PV

PV = ATP

ATP = ÁREA TOTAL DA PAVIMENTAÇÃO = 1.408,00 m<sup>2</sup>

**PV - PAVIMENTAÇÃO DAS VIAS = 1.408,00 m<sup>2</sup>**

**3.5 SARJETA**

3.5.1 ESCAVAÇÃO MANUAL = ESM

ESM = ATS x ES

ATS = ÁREA TOTAL DA SARJETA = 192,00 m<sup>2</sup>  
ES = ESPESURRA DA SARJETA = 0,10 m

**SJ = SARJETAS = 19,20 m<sup>3</sup>**

3.5.2 SARJETAS DE CONCRETO = SJC

SJC = ATS x ES

ATS = ÁREA TOTAL DA SARJETA = 192,00 m<sup>2</sup>  
ES = ESPESURRA DA SARJETA = 0,10 m

**SJ = SARJETAS = 19,20 m<sup>3</sup>**

**3.6 SERVIÇOS DIVERSOS**

3.6.1 LIMPEZA GERAL DA OBRA = LGO

LGO = ATO

ATO = ÁREA TOTAL DA OBRA = 1.600,00 m<sup>2</sup>

**LGO = LIMPEZA GERAL DA OBRA = 1.600,00 m<sup>2</sup>**

  
**Leocirley Rodrigues Moraes**  
**Engenheiro Civil**  
**CREA-CE 061679854-8**





**GOVERNO MUNICIPAL DE MILAGRES**  
Estado do Ceará  
*Trabalho que faz a diferença*

PREFEITURA DE MILAGRES - CE  
COMISSÃO DE LICITAÇÕES  
PAG 93

PREFEITURA MUNICIPAL DE MILAGRES - CEARÁ  
OBRA: PAVIMENTAÇÃO DIVERSAS LOCALIDADES DA ZONA RURAL  
LOCAL: NO MUNICÍPIO DE MILAGRES-CE

**ORÇAMENTO GERAL DA OBRA**

Tabelas: SEINFRA 027.1 DESONERADA

Data: Outubro/2021

Item	Fonte	Código	Discriminação	Und.	Quant.	Preço Unitário R\$	Preço Unitário com BDI R\$	Preço Total R\$
<b>1.0 ESTRADA SÍTIO MORORÓ</b>								
<b>1.1</b>			<b>SERVIÇOS PRELIMINARES</b>					
1.1.1	SEINFRA	C1937	PLACAS PADRÃO DE OBRA	M2	12,00	151,47	194,14	2.329,68
1.1.2	SEINFRA	C2873	LOCAÇÃO DA OBRA COM AUXÍLIO TOPOGRÁFICO (ÁREA ATÉ 5000 M2)	M2	2.400,00	0,26	0,33	792,00
			<b>SUBTOTAL R\$:</b>					<b>3.121,68</b>
<b>1.2</b>			<b>MOVIMENTO DE TERRA</b>					
1.2.1	SEINFRA	C2102	RASPAGEM E LIMPEZA DO TERRENO	M2	2.400,00	3,89	4,99	11.976,00
1.2.2	SEINFRA	C0330	ATERRO C/COMPACTAÇÃO MANUAL S/CONTROLE, MAT. C/AQUISIÇÃO	M3	480,00	93,40	119,71	57.460,80
			<b>SUBTOTAL R\$:</b>					<b>69.436,80</b>
<b>1.3</b>			<b>OBRAS DE DRENAGEM</b>					
1.3.1	SEINFRA	C3251	CONFEÇÃO DE BANQUETA / MEIO FIO PRÉ-MOLDADA DE CONCRETO PARA VIAS URBANAS (1,00 x 0,35 x 0,15m)	M	970,00	36,33	46,56	45.163,20
			<b>SUBTOTAL R\$:</b>					<b>45.163,20</b>
<b>1.4</b>			<b>PAVIMENTAÇÃO</b>					
1.4.1	SEINFRA	C2893	PAVIMENTAÇÃO EM PARALELEPÍPEDO C/ REJUNTAMENTO (AGREGADO ADQUIRIDO)	M2	2.112,00	64,63	82,84	174.958,08
			<b>SUBTOTAL R\$:</b>					<b>174.958,08</b>
<b>1.5</b>			<b>SARJETA</b>					
1.5.1	SEINFRA	C1256	ESCAVAÇÃO MANUAL CAMPO ABERTO EM TERRA ATÉ 2M	M3	28,80	45,56	58,39	1.681,63
1.5.2	SEINFRA	C0836	CONCRETO NÃO ESTRUTURAL PREPARO MANUAL	M3	28,80	404,80	518,83	14.942,30
			<b>SUBTOTAL R\$:</b>					<b>16.623,93</b>
<b>1.6</b>			<b>LIMPEZA DA OBRA</b>					
1.6.1	SEINFRA	C3447	LIMPEZA DE PISO EM ÁREA URBANIZADA	M2	2.400,00	1,17	1,50	3.600,00
			<b>SUBTOTAL R\$:</b>					<b>3.600,00</b>
			<b>TOTAL SIMPLES R\$:</b>					<b>312.903,69</b>

<b>2.0 ESTRADA SÍTIO VALDEVINO</b>								
<b>2.1</b>			<b>SERVIÇOS PRELIMINARES</b>					
2.1.1	SEINFRA	C2873	LOCAÇÃO DA OBRA COM AUXÍLIO TOPOGRÁFICO (ÁREA ATÉ 5000 M2)	M2	720,00	0,26	0,33	237,60
			<b>SUBTOTAL R\$:</b>					<b>237,60</b>
<b>2.2</b>			<b>MOVIMENTO DE TERRA</b>					
2.2.1	SEINFRA	C2102	RASPAGEM E LIMPEZA DO TERRENO	M2	720,00	3,89	4,99	3.592,80
2.2.2	SEINFRA	C0330	ATERRO C/COMPACTAÇÃO MANUAL S/CONTROLE, MAT. C/AQUISIÇÃO	M3	144,00	93,40	119,71	17.238,24
			<b>SUBTOTAL R\$:</b>					<b>20.831,04</b>
<b>2.3</b>			<b>OBRAS DE DRENAGEM</b>					
2.3.1	SEINFRA	C3251	CONFEÇÃO DE BANQUETA / MEIO FIO PRÉ-MOLDADA DE CONCRETO PARA VIAS URBANAS (1,00 x 0,35 x 0,15m)	M	298,00	36,33	46,56	13.874,88
			<b>SUBTOTAL R\$:</b>					<b>13.874,88</b>
<b>2.4</b>			<b>PAVIMENTAÇÃO</b>					
2.4.1	SEINFRA	C2893	PAVIMENTAÇÃO EM PARALELEPÍPEDO C/ REJUNTAMENTO (AGREGADO ADQUIRIDO)	M2	633,60	64,63	82,84	52.487,42
			<b>SUBTOTAL R\$:</b>					<b>52.487,42</b>
<b>2.5</b>			<b>SARJETA</b>					
2.5.1	SEINFRA	C1256	ESCAVAÇÃO MANUAL CAMPO ABERTO EM TERRA ATÉ 2M	M3	8,64	45,56	58,39	504,49
2.5.2	SEINFRA	C0836	CONCRETO NÃO ESTRUTURAL PREPARO MANUAL	M3	8,64	404,80	518,83	4.482,69
			<b>SUBTOTAL R\$:</b>					<b>4.987,18</b>



**GOVERNO MUNICIPAL DE MILAGRES**  
Estado do Ceará  
*Trabalho que faz a diferença*

PREFEITURA DE MILAGRES - CE  
COMISSÃO DE LICITAÇÕES  
PAG 84

PREFEITURA MUNICIPAL DE MILAGRES - CEARÁ  
OBRA: PAVIMENTAÇÃO DIVERSAS LOCALIDADES DA ZONA RURAL  
LOCAL: NO MUNICÍPIO DE MILAGRES-CE

**ORÇAMENTO GERAL DA OBRA**

Tabelas: SEINFRA 027.1 DESONERADA

Data: Outubro/2021

Item	Fonte	Código	Discriminação	Und.	Quant.	Preço Unitário R\$	Preço Unitário com BDI R\$	Preço Total R\$
2.6			<b>LIMPEZA DA OBRA</b>					
2.6.1	SEINFRA	C3447	LIMPEZA DE PISO EM ÁREA URBANIZADA	M2	720,00	1,17	1,50	1.080,00
<b>SUBTOTAL R\$:</b>								<b>1.080,00</b>
<b>TOTAL SIMPLES R\$:</b>								<b>93.498,12</b>

**3.0 ESTRADA SÍTIO SERRA BRAVA**

3.1			<b>SERVIÇOS PRELIMINARES</b>					
3.1.1	SEINFRA	C2873	LOCAÇÃO DA OBRA COM AUXÍLIO TOPOGRÁFICO (ÁREA ATÉ 5000 M2)	M2	1.600,00	0,26	0,33	528,00
<b>SUBTOTAL R\$:</b>								<b>528,00</b>
3.2			<b>MOVIMENTO DE TERRA</b>					
3.2.1	SEINFRA	C2102	RASPAGEM E LIMPEZA DO TERRENO	M2	1.600,00	3,89	4,99	7.984,00
3.2.2	SEINFRA	C0330	ATERRO C/COMPACTAÇÃO MANUAL S/CONTROLE, MAT. C/AQUISIÇÃO	M3	320,00	93,40	119,71	38.307,20
<b>SUBTOTAL R\$:</b>								<b>46.291,20</b>
3.3			<b>OBRAS DE DRENAGEM</b>					
3.3.1	SEINFRA	C3251	CONFEÇÃO DE BANQUETA / MEIO FIO PRÉ-MOLDADA DE CONCRETO PARA VIAS URBANAS (1,00 x 0,35 x 0,15m)	M	650,00	36,33	46,56	30.264,00
<b>SUBTOTAL R\$:</b>								<b>30.264,00</b>
3.4			<b>PAVIMENTAÇÃO</b>					
3.4.1	SEINFRA	C2893	PAVIMENTAÇÃO EM PARALELEPÍPEDO C/ REJUNTAMENTO (AGREGADO ADQUIRIDO)	M2	1.408,00	64,63	82,84	116.638,72
<b>SUBTOTAL R\$:</b>								<b>116.638,72</b>
3.5			<b>SARJETA</b>					
3.5.1	SEINFRA	C1256	ESCAVAÇÃO MANUAL CAMPO ABERTO EM TERRA ATÉ 2M	M3	19,20	45,56	58,39	1.121,09
3.5.2	SEINFRA	C0836	CONCRETO NÃO ESTRUTURAL PREPARO MANUAL	M3	19,20	404,80	518,83	9.961,54
<b>SUBTOTAL R\$:</b>								<b>11.082,63</b>
3.6			<b>LIMPEZA DA OBRA</b>					
3.6.1	SEINFRA	C3447	LIMPEZA DE PISO EM ÁREA URBANIZADA	M2	1.600,00	1,17	1,50	2.400,00
<b>SUBTOTAL R\$:</b>								<b>2.400,00</b>
<b>TOTAL SIMPLES R\$:</b>								<b>207.204,55</b>

**4.0 ADMINISTRAÇÃO DA OBRA**

4.1			<b>ADMINISTRAÇÃO DA OBRA</b>					
4.1.1	ACÓRDÃO TCU		ADMINISTRAÇÃO LOCAL DA OBRA (3,5% do Valor da obra)	%	100,00	167,89	215,18	21.518,00
<b>SUBTOTAL R\$:</b>								<b>21.518,00</b>
<b>TOTAL SIMPLES R\$:</b>								<b>21.518,00</b>

**TOTAL GERAL DA OBRA COM BDI (28,17%) R\$:** 635.124,36

Seiscentos e Trinta e Cinco Mil e Cento e Vinte e Quatro Reais e Trinta e Seis Centavos

*Lauro de Rodrigues Moura*  
**Engenheiro Civil**  
CREA-CE 061670664-8



GOVERNO MUNICIPAL DE MILAGRES  
Estado do Ceará  
Trabalho que faz a diferença

PREFEITURA DE MILAGRES CE  
COMISSÃO DE LICITAÇÕES  
PAG 85

PREFEITURA MUNICIPAL DE MILAGRES - CEARÁ  
OBRA: PAVIMENTAÇÃO DIVERSAS LOCALIDADES DA ZONA RURAL  
LOCAL: NO MUNICÍPIO DE MILAGRES-CE

COMPOSIÇÕES DE CUSTOS

Tabelas: SEINFRA 027.1 DESONERADA

Data: Outubro/2021


1.1.1. C1937 - PLACAS PADRAO DE OBRA (M2)						
MAO DE OBRA		FONTES	UNID	COEFICIENTE	PREÇO UNITÁRIO	TOTAL
I2543	SERVENTE	SEINFRA	H	2,00000000	15,5500	31,1000
					TOTAL MAO DE OBRA:	31,1000
MATERIAL		FONTES	UNID	COEFICIENTE	PREÇO UNITÁRIO	TOTAL
I0537	CHAPA DE AÇO GALVANIZADA ESP. 0.3MM	SEINFRA	M2	1,02000000	35,5900	36,3018
I1100	ESMALTE SINTETICO	SEINFRA	L	1,00000000	24,9900	24,9900
I1691	PONTALETE / BARROTE DE 3"x3"	SEINFRA	M	4,50000000	12,6100	56,7450
I1725	PREGO 15X15 (1.1/4" x 13) (APROXIMADAMENTE 672UN/KG)	SEINFRA	KG	0,15000000	15,5400	2,3310
					TOTAL MATERIAL:	120,3678
					VALOR:	151,47

1.1.2. C2873 - LOCAÇÃO DA OBRA COM AUXILIO TOPOGRAFICO (AREA ATE 5000 M2) (M2)						
EQUIPAMENTO		FONTES	UNID	COEFICIENTE	PREÇO UNITÁRIO	TOTAL
10700	CAMINHONETE SAVEIRO (CHP)	SEINFRA	H	0,00100000	75,0454	0,0750
10758	NÍVEL (CHP)	SEINFRA	H	0,00200000	0,6895	0,0014
10775	TEODOLITO (CHP)	SEINFRA	H	0,00200000	1,3612	0,0027
					TOTAL EQUIPAMENTO:	0,0791
MAO DE OBRA		FONTES	UNID	COEFICIENTE	PREÇO UNITÁRIO	TOTAL
I0037	AJUDANTE	SEINFRA	H	0,00400000	16,7700	0,0671
I2382	NIVELADOR	SEINFRA	H	0,00200000	24,8600	0,0497
I2445	TOPOGRAFO	SEINFRA	H	0,00200000	30,3400	0,0607
					TOTAL MAO DE OBRA:	0,1775
					VALOR:	0,26

1.2.1. C2102 - RASPAGEM E LIMPEZA DO TERRENO (M2)						
MAO DE OBRA		FONTES	UNID	COEFICIENTE	PREÇO UNITÁRIO	TOTAL
I2543	SERVENTE	SEINFRA	H	0,25000000	15,5500	3,8875
					TOTAL MAO DE OBRA:	3,8875
					VALOR:	3,89

1.2.2. C0330 - ATERRO C/COMPACTAÇÃO MANUAL S/CONTROLE, MAT. C/AQUISIÇÃO (M3)						
MAO DE OBRA		FONTES	UNID	COEFICIENTE	PREÇO UNITÁRIO	TOTAL
I2543	SERVENTE	SEINFRA	H	1,70000000	15,5500	26,4350
					TOTAL MAO DE OBRA:	26,4350
MATERIAL		FONTES	UNID	COEFICIENTE	PREÇO UNITÁRIO	TOTAL
I0111	AREIA VERMELHA	SEINFRA	M3	1,10000000	60,8800	66,9680
					TOTAL MATERIAL:	66,9680
					VALOR:	93,40

1.3.1. C3251 - CONFEÇÃO DE BANQUETA / MEIO FIO PRE-MOLDADA DE CONCRETO PARA VIAS URBANAS (1,00 x 0,35 x 0,15m) (M)						
EQUIPAMENTO		FONTES	UNID	COEFICIENTE	PREÇO UNITÁRIO	TOTAL
I0639	MESA VIBRATÓRIA E FORMAS (CHI)	SEINFRA	H	0,00000000	18,1842	0,0000
I0753	MESA VIBRATÓRIA E FORMAS (CHP)	SEINFRA	H	0,10000000	19,5188	1,9519
					TOTAL EQUIPAMENTO:	1,9519
MAO DE OBRA		FONTES	UNID	COEFICIENTE	PREÇO UNITÁRIO	TOTAL
I2391	PEDREIRO	SEINFRA	H	0,10000000	20,7700	2,0770
I2543	SERVENTE	SEINFRA	H	1,00000000	15,5500	15,5500
					TOTAL MAO DE OBRA:	17,6270
SERVICO		FONTES	UNID	COEFICIENTE	PREÇO UNITÁRIO	TOTAL
C3269	CONCRETO P/VIBR., FCK=13,5MPa COM AGREGADO PRODUZIOO (S/TRANSP.)	SEINFRA	M3	0,04750000	352,5800	16,7476

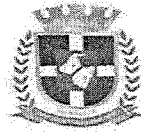

**GOVERNO MUNICIPAL DE MILAGRES**  
Estado do Ceará  
*Trabalho que faz a diferença*

PREFEITURA DE MILAGRES - CE  
COMISSÃO DE LICITAÇÕES  
PAG 86

PREFEITURA MUNICIPAL DE MILAGRES - CEARÁ  
OBRA: PAVIMENTAÇÃO DIVERSAS LOCALIDADES DA ZONA RURAL  
LOCAL: NO MUNICÍPIO DE MILAGRES-CE

**COMPOSIÇÕES DE CUSTOS**

Tabelas: SEINFRA 027.1 DESONERADA

Data: Outubro/2021

TOTAL SERVIÇO:	16,7476
VALOR:	36,33

**1.4.1. C2893 - PAVIMENTAÇÃO EM PARALELEPÍEDO C/ REJUNTAMENTO (AGREGADO ADQUIRIDO) (M2)**

EQUIPAMENTO	FONTE	UNID	COEFICIENTE	PREÇO UNITÁRIO	TOTAL
10726 COMPACTADOR LISO TANDEM AUTOPROPELIDO (CHP)	SEINFRA	H	0,01000000	83,9284	0,8393
TOTAL EQUIPAMENTO:					0,8393
MAO DE OBRA	FONTE	UNID	COEFICIENTE	PREÇO UNITÁRIO	TOTAL
10445 CALCETEIRO	SEINFRA	H	0,15000000	20,7700	3,1155
12543 SERVENTE	SEINFRA	H	0,40000000	15,5500	6,2200
TOTAL MAO DE OBRA:					9,3355
MATERIAL	FONTE	UNID	COEFICIENTE	PREÇO UNITÁRIO	TOTAL
10111 AREIA VERMELHA	SEINFRA	M3	0,15000000	60,8800	9,1320
12527 PARALELEPIEDO (11 X 18 CM)	SEINFRA	UN	32,00000000	1,1400	36,4800
TOTAL MATERIAL:					45,6120
SERVIÇO	FONTE	UNID	COEFICIENTE	PREÇO UNITÁRIO	TOTAL
C0171 ARGAMASSA DE CIMENTO E AREIA S/PEN. TRAÇO 1:4	SEINFRA	M3	0,02000000	441,9800	8,8396
TOTAL SERVIÇO:					8,8396
VALOR:					64,63

**1.5.1. C1256 - ESCAVAÇÃO MANUAL CAMPO ABERTO EM TERRA ATE 2M (M3)**

MAO DE OBRA	FONTE	UNID	COEFICIENTE	PREÇO UNITÁRIO	TOTAL
12543 SERVENTE	SEINFRA	H	2,93000000	15,5500	45,5615
TOTAL MAO DE OBRA:					45,5615
VALOR:					45,56

**1.5.2. C0836 - CONCRETO NAO ESTRUTURAL PREPARO MANUAL (M3)**

MAO DE OBRA	FONTE	UNID	COEFICIENTE	PREÇO UNITÁRIO	TOTAL
12543 SERVENTE	SEINFRA	H	10,00000000	15,5500	155,5000
TOTAL MAO DE OBRA:					155,5000
MATERIAL	FONTE	UNID	COEFICIENTE	PREÇO UNITÁRIO	TOTAL
10109 AREIA MEDIA	SEINFRA	M3	0,77800000	67,5000	52,5150
10280 BRITA	SEINFRA	M3	0,96580000	76,1900	73,5843
10805 CIMENTO PORTLAND	SEINFRA	KG	220,00000000	0,5600	123,2000
TOTAL MATERIAL:					249,2993
VALOR:					404,80

**1.6.1. C3447 - LIMPEZA DE PISO EM AREA URBANIZADA (M2)**

MAO DE OBRA	FONTE	UNID	COEFICIENTE	PREÇO UNITÁRIO	TOTAL
12543 SERVENTE	SEINFRA	H	0,07500000	15,5500	1,1663
TOTAL MAO DE OBRA:					1,1663
VALOR:					1,17

**2.1.1. C2873 - LOCAÇÃO DA OBRA COM AUXILIO TOPOGRAFICO (AREA ATE 5000 M2) (M2)**

EQUIPAMENTO	FONTE	UNID	COEFICIENTE	PREÇO UNITÁRIO	TOTAL
10700 CAMINHONETE SAVEIRO (CHP)	SEINFRA	H	0,00100000	75,0454	0,0750
10758 NÍVEL (CHP)	SEINFRA	H	0,00200000	0,6895	0,0014
10775 TEODOLITO (CHP)	SEINFRA	H	0,00200000	1,3612	0,0027
TOTAL EQUIPAMENTO:					0,0791
MAO DE OBRA	FONTE	UNID	COEFICIENTE	PREÇO UNITÁRIO	TOTAL
10037 AJUDANTE	SEINFRA	H	0,00400000	16,7700	0,0671



GOVERNO MUNICIPAL DE MILAGRES  
Estado do Ceará  
Trabalho que faz a diferença

PREFEITURA DE MILAGRES CE  
COMISSÃO DE LICITAÇÕES  
PAG 87

PREFEITURA MUNICIPAL DE MILAGRES - CEARÁ  
OBRA: PAVIMENTAÇÃO DIVERSAS LOCALIDADES DA ZONA RURAL  
LOCAL: NO MUNICÍPIO DE MILAGRES-CE

COMPOSIÇÕES DE CUSTOS

Tabelas: SEINFRA 027.1 DESONERADA

Data: Outubro/2021

MAO DE OBRA	FONTE	UNID	COEFICIENTE	PREÇO UNITÁRIO	TOTAL	
12382	NIVELADOR	SEINFRA	H	0,00200000	24,8600	0,0497
12445	TOPOGRAFO	SEINFRA	H	0,00200000	30,3400	0,0607
TOTAL MAO DE OBRA:					0,1775	
VALOR:					0,26	

2.2.1. C2102 - RASPAGEM E LIMPEZA DO TERRENO (M2)

MAO DE OBRA	FONTE	UNID	COEFICIENTE	PREÇO UNITÁRIO	TOTAL	
12543	SERVENTE	SEINFRA	H	0,25000000	15,5500	3,8875
TOTAL MAO DE OBRA:					3,8875	
VALOR:					3,89	

2.2.2. C0330 - ATERRO C/COMPACTAÇÃO MANUAL S/CONTROLE, MAT. C/AQUISIÇÃO (M3)

MAO DE OBRA	FONTE	UNID	COEFICIENTE	PREÇO UNITÁRIO	TOTAL	
12543	SERVENTE	SEINFRA	H	1,70000000	15,5500	26,4350
TOTAL MAO DE OBRA:					26,4350	
MATERIAL	FONTE	UNID	COEFICIENTE	PREÇO UNITÁRIO	TOTAL	
10111	AREIA VERMELHA	SEINFRA	M3	1,10000000	60,8800	66,9680
TOTAL MATERIAL:					66,9680	
VALOR:					93,40	

2.3.1. C3251 - CONFECÇÃO DE BANQUETA / MEIO FIO PRÉ-MOLDADA DE CONCRETO PARA VIAS URBANAS (1,00 x 0,35 x 0,15m) (M)

EQUIPAMENTO	FONTE	UNID	COEFICIENTE	PREÇO UNITÁRIO	TOTAL	
10639	MESA VIBRATÓRIA E FORMAS (CHI)	SEINFRA	H	0,00000000	18,1842	0,0000
10753	MESA VIBRATÓRIA E FORMAS (CHP)	SEINFRA	H	0,10000000	19,5188	1,9519
TOTAL EQUIPAMENTO:					1,9519	
MAO DE OBRA	FONTE	UNID	COEFICIENTE	PREÇO UNITÁRIO	TOTAL	
12391	PEDREIRO	SEINFRA	H	0,10000000	20,7700	2,0770
12543	SERVENTE	SEINFRA	H	1,00000000	15,5500	15,5500
TOTAL MAO DE OBRA:					17,6270	
SERVICO	FONTE	UNID	COEFICIENTE	PREÇO UNITÁRIO	TOTAL	
C3269	CONCRETO P/VIBR., FCK=13,5MPa COM AGREGADO PRODUZIDO (S/TRANSP.)	SEINFRA	M3	0,04750000	352,5800	16,7476
TOTAL SERVICIO:					16,7476	
VALOR:					36,33	

2.4.1. C2893 - PAVIMENTAÇÃO EM PARALELEPIEDO C/ REJUNTAMENTO (AGREGADO ADQUIRIDO) (M2)

EQUIPAMENTO	FONTE	UNID	COEFICIENTE	PREÇO UNITÁRIO	TOTAL	
10726	COMPACTADOR LISO TANDEM AUTOPROPELIDO (CHP)	SEINFRA	H	0,01000000	83,9284	0,8393
TOTAL EQUIPAMENTO:					0,8393	
MAO DE OBRA	FONTE	UNID	COEFICIENTE	PREÇO UNITÁRIO	TOTAL	
10445	CALCETEIRO	SEINFRA	H	0,15000000	20,7700	3,1155
12543	SERVENTE	SEINFRA	H	0,40000000	15,5500	6,2200
TOTAL MAO DE OBRA:					9,3355	
MATERIAL	FONTE	UNID	COEFICIENTE	PREÇO UNITÁRIO	TOTAL	
10111	AREIA VERMELHA	SEINFRA	M3	0,15000000	60,8800	9,1320
12527	PARALELEPIEDO (11 X 18 CM)	SEINFRA	UN	32,00000000	1,1400	36,4800
TOTAL MATERIAL:					45,6120	
SERVICO	FONTE	UNID	COEFICIENTE	PREÇO UNITÁRIO	TOTAL	
C0171	ARGAMASSA DE CIMENTO E AREIA S/PEN. TRAÇO 1:4	SEINFRA	M3	0,02000000	441,9800	8,8396
TOTAL SERVICIO:					8,8396	
VALOR:					64,63	

Rua Helena Mendonça Figueiredo, 200 – Centro – Milagres-CE – CNPJ: 07.655.277/0001-00 Fone: (85) 3361-281-8  
E-mail: gabinete.milagres@gmail.com

Engenheiro Civil  
CREA-CE 061579654-0



GOVERNO MUNICIPAL DE MILAGRES  
Estado do Ceará  
Trabalho que faz a diferença

PREFEITURA DE MILAGRES CE  
COMISSÃO DE LICITAÇÕES  
PAG 88

PREFEITURA MUNICIPAL DE MILAGRES - CEARÁ  
OBRA: PAVIMENTAÇÃO DIVERSAS LOCALIDADES DA ZONA RURAL  
LOCAL: NO MUNICÍPIO DE MILAGRES-CE

COMPOSIÇÕES DE CUSTOS

Tabelas: SEINFRA 027.1 DESONERADA

Data: Outubro/2021

2.5.1. C1256 - ESCAVAÇÃO MANUAL CAMPO ABERTO EM TERRA ATE 2M (M3)						
MAO DE OBRA		FONTES	UNID	COEFICIENTE	PREÇO UNITÁRIO	TOTAL
12543	SERVENTE	SEINFRA	H	2,93000000	15,5500	45,5615
TOTAL MAO DE OBRA:						45,5615
VALOR:						45,56

2.5.2. C0836 - CONCRETO NÃO ESTRUTURAL PREPARO MANUAL (M3)						
MAO DE OBRA		FONTES	UNID	COEFICIENTE	PREÇO UNITÁRIO	TOTAL
12543	SERVENTE	SEINFRA	H	10,00000000	15,5500	155,5000
TOTAL MAO DE OBRA:						155,5000
MATERIAL		FONTES	UNID	COEFICIENTE	PREÇO UNITÁRIO	TOTAL
10109	AREIA MEDIA	SEINFRA	M3	0,77800000	67,5000	52,5150
10280	BRITA	SEINFRA	M3	0,96580000	76,1900	73,5843
10805	CIMENTO PORTLAND	SEINFRA	KG	220,00000000	0,5600	123,2000
TOTAL MATERIAL:						249,2993
VALOR:						404,80

2.6.1. C3447 - LIMPEZA DE PISO EM AREA URBANIZADA (M2)						
MAO DE OBRA		FONTES	UNID	COEFICIENTE	PREÇO UNITÁRIO	TOTAL
12543	SERVENTE	SEINFRA	H	0,07500000	15,5500	1,1663
TOTAL MAO DE OBRA:						1,1663
VALOR:						1,17

3.1.1. C2873 - LOCAÇÃO DA OBRA COM AUXILIO TOPOGRAFICO (AREA ATE 5000 M2) (M2)						
EQUIPAMENTO		FONTES	UNID	COEFICIENTE	PREÇO UNITÁRIO	TOTAL
10700	CAMINHONETE SAVEIRO (CHP)	SEINFRA	H	0,00100000	75,0454	0,0750
10758	NÍVEL (CHP)	SEINFRA	H	0,00200000	0,6895	0,0014
10775	TEODOLITO (CHP)	SEINFRA	H	0,00200000	1,3612	0,0027
TOTAL EQUIPAMENTO:						0,0791
MAO DE DBRA		FONTES	UNID	COEFICIENTE	PREÇO UNITÁRIO	TOTAL
10037	AJUDANTE	SEINFRA	H	0,00400000	16,7700	0,0671
12382	NIVELADOR	SEINFRA	H	0,00200000	24,8600	0,0497
12445	TOPOGRAFO	SEINFRA	H	0,00200000	30,3400	0,0607
TOTAL MAO DE DBRA:						0,1775
VALOR:						0,26

3.2.1. C2102 - RASPAGEM E LIMPEZA DO TERRENO (M2)						
MAO DE OBRA		FONTES	UNID	COEFICIENTE	PREÇO UNITÁRIO	TOTAL
12543	SERVENTE	SEINFRA	H	0,25000000	15,5500	3,8875
TOTAL MAO DE OBRA:						3,8875
VALOR:						3,89

3.2.2. C0330 - ATERRO C/COMPACTAÇÃO MANUAL S/CONTROLE, MAT. C/AQUISIÇÃO (M3)						
MAO DE OBRA		FONTES	UNID	COEFICIENTE	PREÇO UNITÁRIO	TOTAL
12543	SERVENTE	SEINFRA	H	1,70000000	15,5500	26,4350
TOTAL MAO DE OBRA:						26,4350
MATERIAL		FONTES	UNID	COEFICIENTE	PREÇO UNITÁRIO	TOTAL
10111	AREIA VERMELHA	SEINFRA	M3	1,10000000	60,8800	66,9680
TOTAL MATERIAL:						66,9680
VALOR:						93,40



**GOVERNO MUNICIPAL DE MILAGRES**  
Estado do Ceará  
*Trabalho que faz a diferença*

PREFEITURA DE MILAGRES - CE  
COMISSÃO DE LICITAÇÕES  
PAG. 19

PREFEITURA MUNICIPAL DE MILAGRES - CEARÁ  
OBRA: PAVIMENTAÇÃO DIVERSAS LOCALIDADES DA ZONA RURAL  
LOCAL: NO MUNICÍPIO DE MILAGRES-CE

**COMPOSIÇÕES DE CUSTOS**

Tabelas: SEINFRA 027.1 DESONERADA

Data: Outubro/2021

3.3.1. C3251 - CONFEÇÃO DE BANQUETA / MEIO FIO PRE-MOLDADA DE CONCRETO PARA VIAS URBANAS (1,00 x 0,35 x 0,15m) (M)						
EQUIPAMENTO		FONTE	UNID	COEFICIENTE	PREÇO UNITÁRIO	TOTAL
I0639	MESA VIBRATÓRIA E FORMAS (CHI)	SEINFRA	H	0,00000000	18,1842	0,0000
I0763	MESA VIBRATÓRIA E FORMAS (CHP)	SEINFRA	H	0,10000000	19,5188	1,9519
TOTAL EQUIPAMENTO:						1,9519
MAO DE OBRA		FONTE	UNID	COEFICIENTE	PREÇO UNITÁRIO	TOTAL
I2391	PEDREIRO	SEINFRA	H	0,10000000	20,7700	2,0770
I2543	SERVENTE	SEINFRA	H	1,00000000	15,5500	15,5500
TOTAL MAO DE OBRA:						17,6270
SERVICO		FONTE	UNID	COEFICIENTE	PREÇO UNITÁRIO	TOTAL
C3269	CONCRETO P/VIBR., FCK=13,5MPa COM AGREGADO PRODUZIDO (S/TRANSP.)	SEINFRA	M3	0,04750000	352,5800	16,7476
TOTAL SERVICIO:						16,7476
<b>VALOR:</b>						<b>36,33</b>

3.4.1. C2893 - PAVIMENTAÇÃO EM PARALELEPIPEDO C/ REJUNTAMENTO (AGREGADO ADQUIRIDO) (M2)						
EQUIPAMENTO		FONTE	UNID	COEFICIENTE	PREÇO UNITÁRIO	TOTAL
I0726	COMPACTADOR LISO TANDEM AUTOPROPELIDO (CHP)	SEINFRA	H	0,01000000	83,9284	0,8393
TOTAL EQUIPAMENTO:						0,8393
MAO DE OBRA		FONTE	UNID	COEFICIENTE	PREÇO UNITÁRIO	TOTAL
I0445	CALCETEIRO	SEINFRA	H	0,15000000	20,7700	3,1155
I2543	SERVENTE	SEINFRA	H	0,40000000	15,5500	6,2200
TOTAL MAO DE OBRA:						9,3355
MATERIAL		FONTE	UNID	COEFICIENTE	PREÇO UNITÁRIO	TOTAL
I0111	AREIA VERMELHA	SEINFRA	M3	0,15000000	60,8800	9,1320
I2527	PARALELEPIPEDO (11 X 18 CM)	SEINFRA	UN	32,00000000	1,1400	36,4800
TOTAL MATERIAL:						45,6120
SERVICO		FONTE	UNID	COEFICIENTE	PREÇO UNITÁRIO	TOTAL
C0171	ARGAMASSA DE CIMENTO E AREIA S/PEN. TRAÇO 1:4	SEINFRA	M3	0,02000000	441,9800	8,8396
TOTAL SERVICIO:						8,8396
<b>VALOR:</b>						<b>64,63</b>

3.5.1. C1256 - ESCAVAÇÃO MANUAL CAMPO ABERTO EM TERRA ATE 2M (M3)						
MAO DE OBRA		FONTE	UNID	COEFICIENTE	PREÇO UNITÁRIO	TOTAL
I2543	SERVENTE	SEINFRA	H	2,93000000	15,5500	45,5615
TOTAL MAO DE OBRA:						45,5615
<b>VALOR:</b>						<b>45,56</b>

3.5.2. C0836 - CONCRETO NÃO ESTRUTURAL PREPARO MANUAL (M3)						
MAO DE OBRA		FONTE	UNID	COEFICIENTE	PREÇO UNITÁRIO	TOTAL
I2543	SERVENTE	SEINFRA	H	10,00000000	15,5500	155,5000
TOTAL MAO DE OBRA:						155,5000
MATERIAL		FONTE	UNID	COEFICIENTE	PREÇO UNITÁRIO	TOTAL
I0109	AREIA MEDIA	SEINFRA	M3	0,77800000	67,5000	52,5150
I0280	BRITA	SEINFRA	M3	0,96580000	76,1900	73,5843
I0805	CIMENTO PORTLAND	SEINFRA	KG	220,00000000	0,5600	123,2000
TOTAL MATERIAL:						249,2993
<b>VALOR:</b>						<b>404,80</b>

3.6.1. C3447 - LIMPEZA DE PISO EM AREA URBANIZADA (M2)						
--	--	--	--	--	--	--

Rua Helena Mendonça Figueiredo, 200 – Centro – Milagres-CE – CNPJ: 07.655.277/0001-00 CGF 06.920.281-8  
E-mail: gabinete.milagres@gmail.com

Laércio Rodrigues Morais  
Engenheiro Civil  
CREA-CE 061679654-8



**GOVERNO MUNICIPAL DE MILAGRES**  
Estado do Ceará  
*Trabalho que faz a diferença*

PREFEITURA DE MILAGRES - CE  
COMISSÃO DE LICITAÇÕES  
PAG 90

PREFEITURA MUNICIPAL DE MILAGRES - CEARÁ  
OBRA: PAVIMENTAÇÃO DIVERSAS LOCALIDADES DA ZONA RURAL  
LOCAL: NO MUNICÍPIO DE MILAGRES-CE

**COMPOSIÇÕES DE CUSTOS**

Tabelas: SEINFRA 027.1 DESONERADA

Data: Outubro/2021

MAO DE OBRA	FONTE	UNID	COEFICIENTE	PREÇO UNITÁRIO	TOTAL	
12543	SERVENTE	SEINFRA	H	0,07500000	15,5500	1,1663
TOTAL MAO DE OBRA:					1,1663	
VALOR:					1,17	

**4.1.1. ADMINISTRAÇÃO LOCAL DA OBRA**

MAO DE OBRA	FONTE	UNID	COEFICIENTE	PREÇO UNITÁRIO	TOTAL	
18590	ENCARREGADO GERAL/MESTRE DE OBRAS	SEINFRA	R\$	0,27000000	5.868,9200	1.584,6084
18594	ENGENHEIRO JUNIOR	SEINFRA	R\$	0,18000000	14.514,4600	2.612,6000
CUSTO TOTAL SIMPLES:					4.197,2084	
CUSTO TOTAL PARA 04 MESES:					16.788,8300	
FRAÇÃO DE 100%					167,8900	
BDI 28,17%:					47,2946	
TOTAL GERAL					215,18	

  
Laércio Rodrigues Morais  
Engenheiro Civil  
CREA-CE 061679654-9

k



**GOVERNO MUNICIPAL DE MILAGRES**

Estado do Ceará

*Trabalho que faz a diferença*PREFEITURA DE MILAGRES - CE  
COMISSÃO DE LICITAÇÕES

PAG


01

PREFEITURA MUNICIPAL DE MILAGRES - CEARÁ  
OBRA: PAVIMENTAÇÃO DIVERSAS LOCALIDADES DA ZONA RURAL  
LOCAL: NO MUNICÍPIO DE MILAGRES-CE**RESUMO DO ORÇAMENTO**

Tabelas: SEINFRA 027.1 DESONERADA

Data: Outubro/2021

ITEM	SERVIÇOS	% TOTAL	TOTAL
<b>1.0 ESTRADA SÍTIO MORORÓ</b>			
	TOTAL SIMPLES R\$:	49,27%	312.903,69
<b>2.0 ESTRADA SÍTIO VALDEVINO</b>			
	TOTAL SIMPLES R\$:	14,72%	93.498,12
<b>3.0 ESTRADA SÍTIO SERRA BRAVA</b>			
	TOTAL SIMPLES R\$:	32,62%	207.204,55
<b>4.0 ADMINISTRAÇÃO DA OBRA</b>			
	TOTAL SIMPLES R\$:	3,39%	21.518,00
	<b>TOTAL GERAL DA OBRA COM BDI (28,17%) R\$:</b>	<b>100,00%</b>	<b>635.124,36</b>

  
Laércio Rodrigues Morais  
Engenheiro Civil  
CREA-CE 061670654-0



**GOVERNO MUNICIPAL DE MILAGRES**  
Estado do Ceará  
*Trabalho que faz a diferença*


PREFEITURA DE MILAGRES - CE  
COMISSÃO DE LICITAÇÕES  
PAG 96

PREFEITURA MUNICIPAL DE MILAGRES - CEARÁ  
OBRA: PAVIMENTAÇÃO DIVERSAS LOCALIDADES DA ZONA RURAL  
LOCAL: NO MUNICÍPIO DE MILAGRES-CE

**CRONOGRAMA FÍSICO - FINANCEIRO**

ITEM	SERVIÇOS	MÊS 01		MÊS 02	
		Valor(R\$)	%	Valor(R\$)	%
1.0	ESTRADA SÍTIO MORORÓ	156.451,85	50,00	156.451,85	50,00
2.0	ESTRADA SÍTIO VALDEVINO	0,00	0,00	0,00	0,00
3.0	ESTRADA SÍTIO SERRA BRAVA	0,00	0,00	0,00	0,00
4.0	ADMINISTRAÇÃO DA OBRA	5.379,50	25,00	5.379,50	25,00
<b>TOTAL GERAL DA OBRA COM BDI (28,17%) R\$:</b>		<b>161.831,35</b>	<b>25,48%</b>	<b>161.831,35</b>	<b>25,48%</b>

ITEM	SERVIÇOS	MÊS 03		MÊS 04		TOTAL	%
		Valor(R\$)	%	Valor(R\$)	%		
1.0	ESTRADA SÍTIO MORORÓ	0,00	0,00	0,00	0,00	312.903,69	49,27
2.0	ESTRADA SÍTIO VALDEVINO	93.498,11	100,00	0,00	0,00	93.498,12	14,72
3.0	ESTRADA SÍTIO SERRA BRAVA	62.161,35	30,00	145.043,19	70,00	207.204,55	32,62
4.0	ADMINISTRAÇÃO DA OBRA	5.379,50	25,00	5.379,50	25,00	21.518,00	3,39
<b>TOTAL GERAL DA OBRA COM BDI (28,17%) R\$:</b>		<b>161.038,96</b>	<b>25,36%</b>	<b>150.422,69</b>	<b>23,68%</b>	<b>635.124,36</b>	<b>100,00%</b>

  
**Laércio Rodrigues Moraes**  
Engenheiro Civil  
CREA-CE 081679864-9



**GOVERNO MUNICIPAL DE MILAGRES**  
Estado do Ceará  
*Trabalho que faz a diferença*

PREFEITURA DE MILAGRES - CE  
COMISSÃO DE LICITAÇÕES

PAG

93

PREFEITURA MUNICIPAL DE MILAGRES - CEARÁ  
OBRA: PAVIMENTAÇÃO DIVERSAS LOCALIDADES DA ZONA RURAL  
LOCAL: NO MUNICÍPIO DE MILAGRES-CE

**ENCARGOS SOCIAIS DA CONSTRUÇÃO CIVIL COM DESONERAÇÃO**

GRUPO A	ENCARGOS SOCIAIS BÁSICOS	HORISTA(%)	MENSALISTA(%)
A1	INSS	0,00%	0,00%
A2	SESI	1,50%	1,50%
A3	SENAI	1,00%	1,00%
A4	INCRA	0,20%	0,20%
A5	SEBRAE	0,60%	0,60%
A6	SALÁRIO EDUCAÇÃO	2,50%	2,50%
A7	SEGURO CONTRA ACIDENTES DE TRABALHO	3,00%	3,00%
A8	FGTS	8,00%	8,00%
A9	SECONCI	0,00%	0,00%
<b>A</b>	<b>TOTAL DO GRUPO A</b>	<b>16,80%</b>	<b>16,80%</b>

GRUPO B	ENCARGOS SOCIAIS TRABALHISTAS	HORISTA(%)	MENSALISTA(%)
B1	REPOUSO SEMANAL REMUNERADO	17,84%	0,00%
B2	FERIADOS	3,71%	0,00%
B3	AUXÍLIO - ENFERMIDADE	0,87%	0,67%
B4	13º SALÁRIO	10,80%	8,33%
B5	LICEÇA PATERNIDADE	0,07%	0,06%
B6	FALTAS JUSTIFICADAS	0,72%	0,56%
B7	DIAS DE CHUVAS	1,55%	0,00%
B8	AUXÍLIO ACIDENTE DE TRABALHO	0,11%	0,08%
B9	FÉRIAS GOZADAS	8,71%	6,73%
B10	SALÁRIO MATERNIDADE	0,03%	0,03%
<b>B</b>	<b>TOTAL DO GRUPO B</b>	<b>44,41%</b>	<b>16,46%</b>

GRUPO C	ENCARGOS SOCIAIS INDENIZATÓRIOS	HORISTA(%)	MENSALISTA(%)
C1	AVISO-PRÉVIO INDENIZADO	5,40%	4,17%
C2	AVISO-PRÉVIO TRABALHADO	0,13%	0,10%
C3	FÉRIAS INDENIZADAS	4,85%	3,75%
C4	DEPÓSITO RECISÃO SEM JUSTA CAUSA	3,90%	3,01%
C5	INDENIZAÇÃO ADICIONAL	0,45%	0,35%
<b>C</b>	<b>TOTAL GRUPO C</b>	<b>14,73%</b>	<b>11,38%</b>

GRUPO D	INCIDÊNCIAS CUMULATIVAS	HORISTA(%)	MENSALISTA(%)
D1	REINCIDÊNCIA DO GRUPO A SOBRE GRUPO B	7,46%	2,77%
D2	REINCIDÊNCIA DO GRUPO A SOBRE AVISO PRÉVIO TRABALHADO E REINCIDÊNCIA DO FGTS SOBRE AVISO PRÉVIO IDENIZADO	0,45%	0,35%
<b>D</b>	<b>TOTAL DO GRUPO D</b>	<b>7,91%</b>	<b>3,12%</b>

<b>TOTAL DOS ENCARGOS SOCIAIS (A + B + C + D)</b>	<b>83,85%</b>	<b>47,76%</b>
---	---------------	---------------

Horista = 83,85%

Mensalista = 47,76%

  
**Lacerda Rodrigues Morais**  
Engenheiro Civil  
CREA-CE 061679654-0



**GOVERNO MUNICIPAL DE MILAGRES**  
Estado do Ceará  
*Trabalho que faz a diferença*

PREFEITURA DE MILAGRES - CE  
COMISSÃO DE LICITAÇÕES

PAG \_\_\_\_\_

*gl*

PREFEITURA MUNICIPAL DE MILAGRES - CEARÁ  
OBRA: PAVIMENTAÇÃO DIVERSAS LOCALIDADES DA ZONA RURAL  
LOCAL: NO MUNICÍPIO DE MILAGRES-CE

**COMPOSIÇÃO DE BDI**

COD	DESCRIÇÃO	%
	<b>Despesas Indiretas</b>	
AC	Administração Central	4,01
DF	Despesas financeiras	1,11
R	Riscos	0,56
	<b>Benefício</b>	
S + G	Garantia/seguros	0,40
L	Lucro	7,30
I	Impostos	11,15
	PIS	0,65
	COFINS	3,00
	ISS	3,00
	CPRB ( 4,5%, Apenas quando tiver desoneração INSS)	4,50
	<b>TOTAL DOS IMPOSTOS</b>	<b>11,15</b>
	<b>BDI =</b>	<b>28,17%</b>

$$BDI = \frac{(1 + AC + S + R + G)(1 + DF)(1 + L)}{(1 - I)} - 1$$

  
**Leonardo Rodrigues Moraes**  
**Engenheiro CIVIL**  
**CREA-CE 081679654-8**




**GOVERNO MUNICIPAL DE MILAGRES**  
Estado do Ceará  
*Trabalho que faz a diferença*

PREFEITURA DE MILAGRES - CE  
COMISSÃO DE LICITAÇÕES  
PAG 05

PREFEITURA MUNICIPAL DE MILAGRES - CEARÁ  
OBRA: PAVIMENTAÇÃO DIVERSAS LOCALIDADES DA ZONA RURAL  
LOCAL: NO MUNICÍPIO DE MILAGRES-CE


**LISTA DAS RUAS**

ITEM	SERVIÇOS	EXTENSÃO MÉDIA	LARGURA MÉDIA	ÁREA TOTAL
1.0	ESTRADA SÍTIO MORORÓ	480,00 m	5,00 m	2.112,00 m <sup>2</sup>
2.0	ESTRADA SÍTIO VALDEVINO	144,00 m	5,00 m	633,60 m <sup>2</sup>
3.0	ESTRADA SÍTIO SERRA BRAVA	320,00 m	5,00 m	1.408,00 m <sup>2</sup>


  
Ricardo Rodrigues Moraes  
Engenheiro Civil  
CREA-CE 061679634-0



PREFEITURA DE MILAGRES CE  
 COMISSÃO DE LICITAÇÕES  
 PAG 96

	EMPRESA:	MORAIS ENGENHARIA
	RESPONSÁVEL:	Moraes Engenharia Ltda.
PROPOSTA Nº:	001/2010	PROPOSTA Nº:
DATA:	02/07/2010	DATA:
LOCAL:	MILAGRES - CE	LOCAL:
OBJETO:	PAVIMENTAÇÃO DIVERSAS LOCALIDADES DA ZONA RURAL	OBJETO:
PROJETO:	ARQ - 11/4	PROJETO:
CONDIÇÃO:	- CROQUIS DE LOCALIZAÇÃO	CONDIÇÃO:
ESCALA:	1:1000	ESCALA:
INDICAÇÃO:		INDICAÇÃO:
ÁREA CONTE:		ÁREA CONTE:

*Lacordas Rodrigues Moraes*  
 Engenheiro Civil  
 CREA-CE 09167985-4

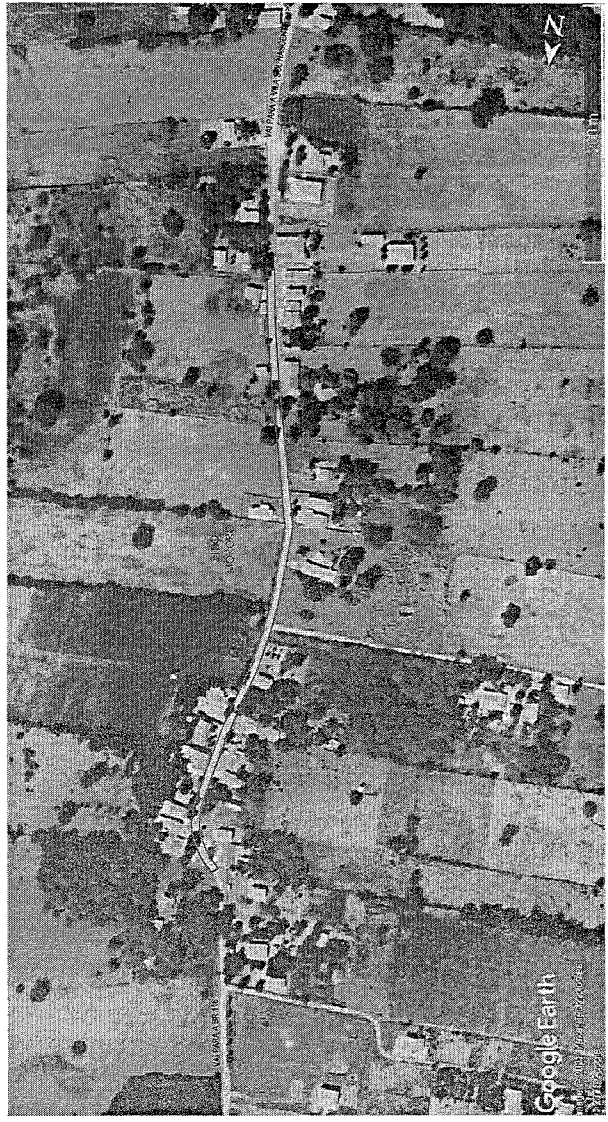


CROQUI DE LOCALIZAÇÃO SÍTIO INHAMEIRO  
 ESCALA: 1:1000








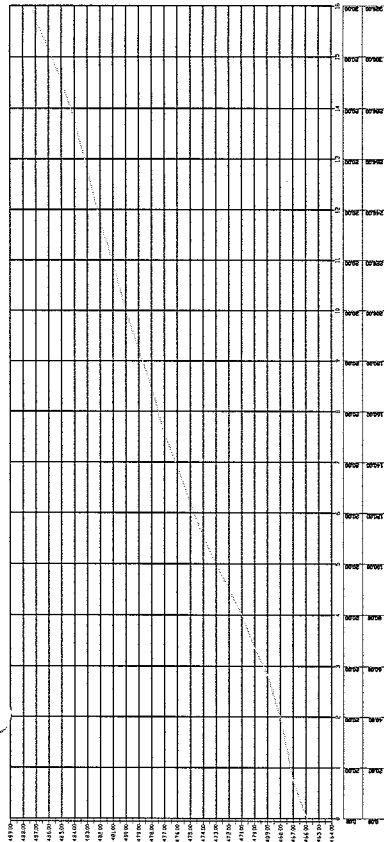

 ESC. 1:1000 Nº 1/100

COORDENADAS UTM / UPS - ZONA 24 M  
 P01 = 521624,19 m E / 937917,39 m S  
 P02 = 521926,69 m E / 937944,70 m S

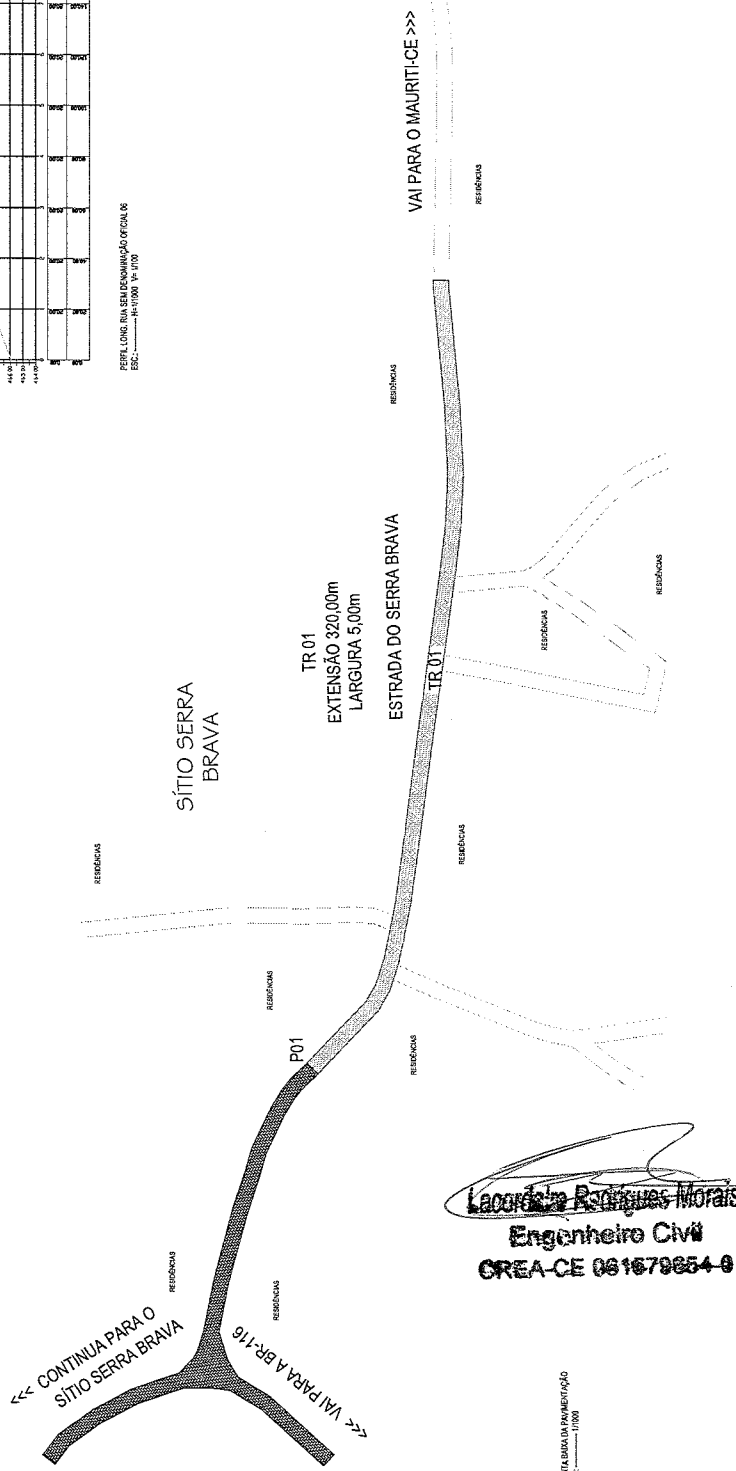





 ESC. 1:1000

*Laércio de Rodrigues Moraes*  
**Engenheiro Civil**  
 CREA-CE 061679654-0


PREFEITURA DE MILAGRES CE  
 COMISSÃO DE LICITAÇÕES  
 PAG 99

**LEGENDA**


- PAVIMENTAÇÃO EXISTENTE (PERMANENTE)
- RUJA SEM PAVIMENTAÇÃO
- CALÇADA EXISTENTE
- MEIO FIO A EXECUTAR

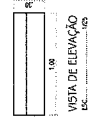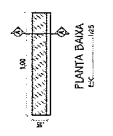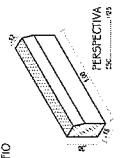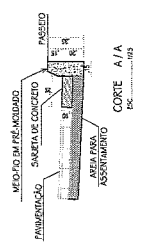

DETALHE DO ASSENTAMENTO DO MEIO FIO

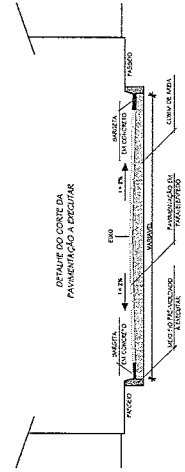


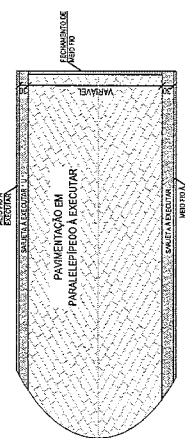

	<b>PREFEITURA MUNICIPAL DE MILAGRES</b> ESTADO DO CEARÁ PAVIMENTAÇÃO DE DIVERSAS LOCALIDADES NA ZONA RURAL
<b>RESPONSÁVEL:</b> Moraes Engenharia Ltda. ESTABELECIMENTO SERRA BRAVA	<b>PROJETO:</b> ARQ. - 4/14 LACARRES - CE
<b>CONTEÚDO:</b> - PLANTA BAIXA - PERFIL LONGITUDINAL - DETALHES	<b>PROJETO:</b> LACARRES - CE
<b>EMPRESA:</b> Moraes Engenharia Ltda. Rua ... nº ... CEP: ...	<b>DATA:</b> Outubro 2017
<b>EDIFICAÇÃO:</b> INDICAÇÃO	<b>ÁREA CONTINUA:</b>



**ANEXO II**  
**MINUTA DO CONTRATO**

PREFEITURA DE MILAGRES CE COMISSÃO DE LICITAÇÕES
PAG <u>100</u>

Contratação de serviços a serem prestados na execução de pavimentação em diversas localidades da Zona Rural do Município de Milagres/CE, conforme projetos e orçamentos apresentados junto ao Edital Convocatório, que entre si fazem de um lado, o Município de Milagres/CE, e de outro

.....

O **MUNICÍPIO DE MILAGRES/CE**, Estado do Ceará, pessoa jurídica de direito público interno, inscrito no CNPJ/MF sob o n.º 07.655.277/0001-00, através da Secretaria Municipal de Infraestrutura e Estradas, neste ato representada por seu Ordenador de Despesas, o Sr. Jorge Henrique Morais dos Santos, residente e domiciliado nesta Cidade, apenas denominado **CONTRATANTE**, e de outro lado ..... estabelecida na ....., inscrita no CNPJ/MF sob o n.º ....., neste ato representada por ....., portador(a) do CPF nº ....., apenas denominada de **CONTRATADA**, resolvem firmar o presente Contrato, tendo em vista o resultado da Licitação na modalidade Tomada de Preços nº 2022.03.17.1, tudo de acordo com as normas gerais da Lei nº 8.666/93, e suas alterações posteriores, na forma das seguintes cláusulas e condições.

**CLÁUSULA 1ª - DA CONVENÇÃO**

1.1 - Ficam convencionadas as designações de **CONTRATANTE** para a Secretaria Municipal de Infraestrutura e Estradas, e de **CONTRATADA** para ....., e de **FISCALIZADOR** para representante da Prefeitura Municipal de Milagres/CE, designado para acompanhar a execução da obra e o cumprimento das cláusulas contratuais.

**CLÁUSULA 2ª - DO OBJETO E DO REGIME DE EXECUÇÃO**

2.1 - O presente Instrumento tem por objeto a contratação de serviços a serem prestados na execução de pavimentação em diversas localidades da Zona Rural do Município de Milagres/CE, conforme projetos e orçamentos anexados junto ao Edital Convocatório, bem como pela proposta comercial apresentada pela empresa contratada.

2.2 - O regime de execução será o indireto, na modalidade de empreitada por preço global.

**CLÁUSULA 3ª - DO VALOR CONTRATUAL**

3.1 - A **CONTRATANTE** se obriga a pagar a **CONTRATADA** para realizar os serviços objeto do presente Contrato, o preço global de R\$ ..... (.....), a ser pago segundo o cronograma de pagamento e conforme os serviços executados e medições apresentadas e visadas pelo órgão fiscalizador.

**CLÁUSULA 4ª - DAS CONDIÇÕES DE PAGAMENTO**

4.1 - A fatura relativa aos serviços executados no período de cada mês civil, cujo valor será apurado através de medição, deverá ser apresentada à Secretaria Municipal de Infraestrutura e Estradas Milagres/CE, até o 5º (quinto) dia útil do mês subsequente a realização dos serviços, para fins de conferência e atestação.

4.2 - A **CONTRATADA** se obriga a apresentar junto à fatura dos serviços prestados, cópia da quitação das seguintes obrigações patronais referente ao mês anterior ao do pagamento:

1

- a) recolhimento das contribuições devidas ao INSS (parte do empregador e parte do empregado), relativas aos empregados envolvidos na execução do objeto deste instrumento;
- b) recolhimento do FGTS, relativo aos empregados referidos na alínea superior;
- c) comprovante de recolhimento do PIS e ISS, quando for o caso, dentro de 20 (vinte) dias a partir do recolhimento destes encargos.

4.3 - Os pagamentos serão efetuados, mediante a apresentação da fatura, nota fiscal de serviços e recibo, até 30 (trinta) dias após a sua certificação pela Secretaria Municipal Contratante.

4.4 - Nenhum pagamento isentará a CONTRATADA das suas responsabilidades contratuais, nem implicará na aprovação definitiva dos serviços executados, total ou parcialmente.

4.5 - Ocorrendo erro na fatura ou outra circunstância que desaconselhe o pagamento, a CONTRATADA será cientificada, a fim de que tome providências.

4.6 - Poderá a CONTRATANTE sustar o pagamento da CONTRATADA nos seguintes casos:

- a) quando a CONTRATADA deixar de recolher multas a que estiver sujeita, dentro do prazo fixado;
- b) quando a CONTRATADA assumir obrigações em geral para com terceiros, que possam de qualquer forma prejudicar a CONTRATANTE;
- c) inadimplência da CONTRATADA na execução dos serviços.

#### **CLÁUSULA 5ª - DAS DESPESAS CONTRATUAIS**

5.1 - Serão da exclusiva responsabilidade da CONTRATADA, todas as despesas e providências necessárias à regularização do presente Contrato, inclusive sua publicação, registro e aprovação dos projetos nos órgãos competentes.

#### **CLÁUSULA 6ª - DOS RECURSOS ORÇAMENTÁRIOS**

6.1 - As despesas decorrentes deste Contrato correrão à conta de recursos oriundos do Tesouro Municipal, previstos na seguinte dotação orçamentária:

Órgão	Unid. Orç.	Projeto/Atividade	Elemento de Despesa
....	....	.....	.....

#### **CLÁUSULA 7ª - DOS PRAZOS**

7.1 - O presente Contrato terá vigência até **31 de dezembro de 2022**, sendo que os serviços deverão ser executados e concluídos dentro do prazo de **04 (quatro) meses**, a contar da data de recebimento da 1ª ordem de serviços, podendo ser prorrogado nos termos da Lei nº 8.666/93, e suas alterações.

7.2 - Os pedidos de prorrogação deverão se fazer acompanhar de um relatório circunstanciado e do novo cronograma físico-financeiro adaptado às novas condições propostas. Esses pedidos serão analisados e julgados pela fiscalização da Secretaria Municipal Contratante.

7.3 - Os pedidos de prorrogação de prazos serão dirigidos à Secretaria Municipal de Infraestrutura e Estradas, até 30 (trinta) dias antes da data do término do prazo contratual.

7.4 - Os atrasos ocasionados por motivo de força maior ou caso fortuito, desde que notificados no prazo de 48 (quarenta e oito) horas e aceitos pela Secretaria Municipal de Infraestrutura e Estradas, não serão considerados como inadimplemento contratual.

7.5 - Após o recebimento da Ordem de Serviços, a Contratada terá o prazo máximo de 10 (dez) dias corridos para o início dos serviços contratados, podendo este prazo vir a ser dilatado por igual período, uma única vez, mediante apresentação de justificativas plausíveis e aceito pela Administração.

#### **CLÁUSULA 8ª - DAS OBRIGAÇÕES DA CONTRATADA**

8.1 - A CONTRATADA estará obrigada a satisfazer aos requisitos e atender a todas as exigências e condições a seguir estabelecidas:



- a) Recrutar elementos habilitados e com experiência comprovada, fornecendo à CONTRATANTE relação nominal dos profissionais, contendo identidade e atribuição/especificação técnica.
- b) Executar os serviços através de pessoas idôneas, assumindo total responsabilidade por quaisquer danos ou falta que venham a cometer no desempenho de suas funções, podendo a CONTRATANTE solicitar a substituição daqueles, cuja conduta seja julgada inconveniente.
- c) Substituir os profissionais nos casos de impedimentos fortuitos, de maneira que não se prejudiquem o bom andamento e a boa prestação dos serviços.
- d) Facilitar a ação da FISCALIZAÇÃO na inspeção da obra, prestando, prontamente, os esclarecimentos que forem solicitados pela CONTRATANTE.
- e) Responder perante a CONTRATANTE, mesmo no caso de ausência ou omissão da FISCALIZAÇÃO, indenizando-a devidamente por quaisquer atos ou fatos lesivos aos seus interesses, que possam interferir na execução do contrato, quer sejam eles praticados por empregados, prepostos ou mandatários seus. A responsabilidade se estenderá a danos causados a terceiros, devendo a CONTRATADA adotar medidas preventivas contra esses danos, com fiel observância das normas emanadas das autoridades competentes e das disposições legais vigentes.
- f) Responder, perante as leis vigentes, pelo sigilo dos documentos manuseados, sendo que a CONTRATADA não deverá, mesmo após o término do CONTRATO, sem consentimento prévio por escrito da CONTRATANTE, fazer uso de quaisquer documentos ou informações relativas ao serviço, a não ser para fins de execução do CONTRATO.
- g) Pagar seus empregados no prazo previsto em lei, sendo também de sua responsabilidade o pagamento de todos os tributos que, direta ou indiretamente, incidam sobre a prestação dos serviços contratados inclusive as contribuições previdenciárias fiscais e parafiscais, FGTS, PIS, emolumentos, seguros de acidentes de trabalho, etc., ficando excluída qualquer solidariedade da CONTRATANTE, por eventuais autuações administrativas e/ou judiciais uma vez que a inadimplência da CONTRATADA com referência às suas obrigações não se transfere a CONTRATANTE.
- h) Disponibilizar, a qualquer tempo, toda documentação referente ao pagamento dos tributos, seguros, encargos sociais, trabalhistas e previdenciários relacionados com o objeto do CONTRATO.
- i) Responder, pecuniariamente, por todos os danos e/ou prejuízos que forem causados à União, Estado, Município ou terceiros, decorrentes da prestação dos serviços.
- j) Respeitar as normas de segurança e medicina do trabalho, previstas na Consolidação das Leis do Trabalho e legislação pertinente.
- k) Responsabilizar-se pela adoção das medidas necessárias à proteção ambiental e às precauções para evitar a ocorrência de danos ao meio ambiente e a terceiros, observando o disposto na legislação federal, estadual e municipal em vigor, inclusive a Lei nº 9.605, publicada no D.O.U de 13/02/98.
- l) Responsabilizar-se perante os órgãos e representantes do Poder Público e terceiros por eventuais danos ao meio ambiente causados por ação ou omissão sua, de seus empregados, prepostos ou contratados.
- m) Manter durante toda a execução dos serviços, em compatibilidade com as obrigações por ele assumidas, todas as condições de habilitação e qualificação exigidas na licitação.
- n) Prestar os serviços de acordo com os Projetos elaborados pela Secretaria Municipal de Infraestrutura e Estradas.
- o) Responsabilizar-se pela conformidade, adequação, desempenho e qualidade dos serviços e bens, bem como de cada material, matéria-prima ou componente individualmente considerado, mesmo que não sejam de sua fabricação, garantindo seu perfeito desempenho.
- p) Registrar o Contrato decorrente desta licitação na Entidade Profissional Competente, na forma da Lei, e apresentar o comprovante de ART (Anotação de Responsabilidade Técnica) correspondente antes da apresentação da primeira fatura, perante a CONTRATANTE, sob pena de retardar o processo de pagamento.





q) Aceitar nas mesmas condições contratuais, acréscimos ou supressões que se fizerem necessários na forma estabelecida no Art. 65, § 1º da Lei nº 8.666/93, alterada e consolidada.

PREFEITURA DE MILAGRES - CE COMISSÃO DE LICITAÇÕES
PAG <u>103</u>

### **CLÁUSULA 9ª - DAS OBRIGAÇÕES DA CONTRATANTE**

9.1 - A Contratante obriga-se a:

- a) Exigir o fiel cumprimento do Edital e Contrato, bem como zelo na prestação dos serviços e o cumprimento dos prazos.
- b) Fazer o acompanhamento da execução dos serviços objeto do presente contrato, através da Secretaria Municipal competente.
- c) Efetuar o pagamento conforme previsto neste Instrumento.

9.2 - A Contratante reserva-se o direito de, a qualquer tempo, introduzir modificações ou alterações no projeto, plantas e especificações.

9.3 - Caso as alterações ou modificações impliquem aumento ou diminuição dos serviços que tenham preços unitários cotados na proposta, valor respectivo, para efeito de pagamento ou abatimento, será apurado com base nas cotações apresentadas no orçamento.

9.4 - Caso as alterações e ou modificações não tenham no orçamento da licitante os itens correspondentes com os seus respectivos preços unitários, serão utilizados os preços unitários constantes da tabela de preços utilizada pela Prefeitura Municipal de Milagres/CE.

9.5 - À Prefeitura Municipal de Milagres/CE caberá o direito de promover acréscimos ou supressões nas obras ou serviços, que se fizerem necessários, até o limite correspondente a 25% (vinte e cinco por cento) do valor inicial do contrato, mantendo-se as demais condições do contrato nos termos do art. 65, parágrafo 1º, da Lei nº 8.666/93.

### **CLÁUSULA 10ª - DAS PENALIDADES E SANÇÕES**

10.1 - A empresa Contratada pela CONTRATANTE para execução dos serviços objeto deste, no caso de inadimplemento, ficará sujeita às seguintes sanções:

- a) Advertência;
- b) Multas pecuniárias, conforme segue;
  - b.1) O prazo de entrega deverá ser rigorosamente observado, ficando desde já estabelecido a multa de 0,3% (três décimos por cento) por dia de atraso, até o limite de 10% (dez por cento) sobre o valor total da operação, caso o atraso seja inferior 30 (trinta) dias.
  - b.2) Multa de 20% (vinte por cento) sobre o valor da etapa do cronograma físico-financeiro não realizado, no caso de atraso superior a 30 (trinta) dias.
- c) Suspensão temporária do direito de participar em licitações e impedimento de contratar com a Prefeitura Municipal de Milagres/CE, por prazo não superior a 02 (dois) anos;
- d) Declaração de inidoneidade para licitar ou contratar com Administração Municipal, enquanto perdurarem os motivos determinantes da punição, ou até que seja promovida reabilitação, perante a própria autoridade que aplicou a penalidade.

10.2 - A Contratante, sem prejuízo das sanções aplicáveis, poderá reter crédito, promover cobrança judicial ou extrajudicial, a fim de receber multas aplicadas e resguardar-se dos danos e perdas que tiver sofrido por culpa da empresa CONTRATADA.

10.3 - O atraso injustificado na execução total ou parcial da obra, autoriza a CONTRATANTE, a seu critério, declarar rescindido o Contrato e punir a empresa contratada com a suspensão do seu direito de licitar e contratar.

10.4 - Requerimento de concordata preventiva, dissolução judicial ou amigável, decretação de falência da empresa contratada, instauração de insolvência civil, darão a Contratante ensejo à rescisão contratual e à emissão na posse da obra, dos materiais, equipamentos e ferramentas existentes no canteiro de obra.



10.5 - As multas prevista no subitem b) alíneas b.1 e b.2, serão devolvidas à empresa contratada, sem juros e correção monetária, desde que a conclusão da obra se verifique dentro do prazo contratual.

10.6 - Ao licitante vencedor que se recusar a assinar o Contrato serão aplicadas, as penalidades previstas em lei.

#### **CLÁUSULA 11ª - DA RESCISÃO**

11.1- A CONTRATANTE poderá rescindir o Contrato, independente de Interpelação judicial ou extrajudicial e de qualquer indenização, nos seguintes casos:

- a) O não cumprimento ou o cumprimento irregular de cláusulas contratuais, especificações ou prazos, por parte da CONTRATADA;
- b) A decretação de falência ou a instauração de insolvência civil da CONTRATADA;
- c) O conhecimento de infrações à Legislação Trabalhista por parte da CONTRATADA;
- d) Razões de interesse público ou na ocorrência das hipóteses do art. 78 do Estatuto das Licitações;
- e) A ocorrência de caso fortuito ou de força maior, regularmente comprovada, impeditiva da execução do Contrato.

#### **CLÁUSULA 12ª - DA FISCALIZAÇÃO**

12.1 - A CONTRATANTE fiscalizará a execução da Obra/Serviços, a fim de verificar se no seu desenvolvimento estão sendo observadas os Projetos, Especificações e demais requisitos revistos neste Contrato.

12.2 - A FISCALIZAÇÃO se efetivará no local da Obra/Serviços, por profissional previamente designado pela CONTRATANTE, que comunicará suas atribuições.

#### **CLÁUSULA 13ª - DO RECEBIMENTO DOS SERVIÇOS**

13.1 - O recebimento da obra será feito por equipe ou comissão técnica, constituída pela Secretaria Municipal competente, para este fim.

13.2 - O objeto deste contrato será recebido:

- a) Provisoriamente, pelo responsável por seu acompanhamento e fiscalização, mediante termo circunstanciado, assinado pelas partes, em até 30 (trinta) dias da comunicação escrita da CONTRATADA;
- b) Definitivamente, pela equipe ou comissão técnica, mediante "Termo de Entrega e Recebimento dos Serviços", circunstanciado, assinado pelas partes, após o decurso do prazo de observação, ou vistoria que comprove a adequação do objeto aos termos contratuais, observando o disposto no art. 69 da Lei nº 8666/93.

#### **CLÁUSULA 14ª - DAS ALTERAÇÕES DO CONTRATO**

14.1 - O Contrato poderá ser alterado nos seguintes casos:

- a) unilateralmente, pela CONTRATANTE;
  - a.1) quando houver modificações do Projeto ou das Especificações para melhor adequação técnica aos seus objetivos;
  - a.2) quando necessária a modificação do valor contratual em decorrência de acréscimo ou diminuição quantitativa de seu objeto, dentro do limite legal.

14.2 - A CONTRATADA em caso de rescisão administrativa unilateral, reconhece os direitos da CONTRATANTE, em aplicar as sanções previstas neste Contrato.

#### **CLÁUSULA 15ª - DO DOMICILIO E DO FORO**

15.1 - As partes elegem o Foro da Comarca de Milagres/CE - CE, como o único competente para dirimir quaisquer dúvidas oriundas deste contrato, com expressa renúncia de qualquer outro, por mais privilegiado que seja.



PREFEITURA DE MILAGRES CE
COMISSÃO DE LICITAÇÕES
PAG 105

**CLÁUSULA 16ª - DAS DISPOSIÇÕES FINAIS**

16.1 - A CONTRATADA se obriga a efetuar, caso solicitado pela CONTRATANTE testes previstos nas normas ABNT para definir as características técnicas de qualquer equipamento, material ou serviço a ser executado.

16.2 - No interesse da Administração Municipal e sem que caiba à CONTRATADA qualquer tipo de reclamação ou indenização, fica assegurado à autoridade competente o direito de ativar as condições, anular ou revogar a qualquer tempo, no todo ou em parte, o presente Contrato, disto dando ciência aos interessados.

E, por assim haverem acordados, declaram ambas as partes aceitar todas as disposições estabelecidas nas cláusulas anteriores e, bem assim, observar fielmente as disposições legais em vigor.

Milagres/CE, .....

.....  
**CONTRATANTE**

.....  
**CONTRATADA**

**TESTEMUNHAS:**

- 1) ..... CPF n.º .....
- 2) ..... CPF n.º .....