



PLANILHA BOTÂNICA									
IMAGEM	SIMBOLÓGICA	NOME CIENTÍFICO	NOME POPULAR	CLASSIFICAÇÃO	QUANTIDADE/ÁREA	DIÂMETRO/PORTE	ESPAÇAMENTO	TAMANHO DA COVA	CUIDADOS
		Zizania japonica	Gramma Esmeralda	Fanogama	27,95m²	5cm x 15cm de altura	—	—	Sol pleno, cultivada em solos férteis, com regas regulares. Não indicada para locais de tráfego intenso, nem para áreas muito sombreadas.
		Codiaeum variegatum	Croton Americano	Arbusto	08 unidades	Módulo de 90cm de altura	50cm x 80cm	Mínimo de 30 x 30 x 30 cm	Cultivado sob sol pleno ou sombra-parcial em solo fértil, com regas regulares; tipicamente tropical, não é tolerante ao frio.
		Chlorophytum comosum	Clorofito	Arbusto	16 unidades	25cm x 50cm de altura	60cm	Mínimo de 30 x 30 x 30 cm	Sol pleno ou meia-sombra; rega a cada 3 dias no verão e semanalmente no inverno; solo fértil.
		Alphitonia purpurata	Alpina	Arbusto	05 unidades	1m x 2m de altura	Mínimo de 1m	Mínimo de 30 x 30 x 30 cm	Sol pleno ou meia sombra; regas regulares; solo fértil.
		Wodyetia bifurcata	Palmeira Rabo de Raposa	Palmeira	02 unidades	Máximo de 15m	4m	Mínimo de 1 x 1 x 1m	Iluminação solar direta; rega de uma a duas vezes por semana nos meses mais quentes.

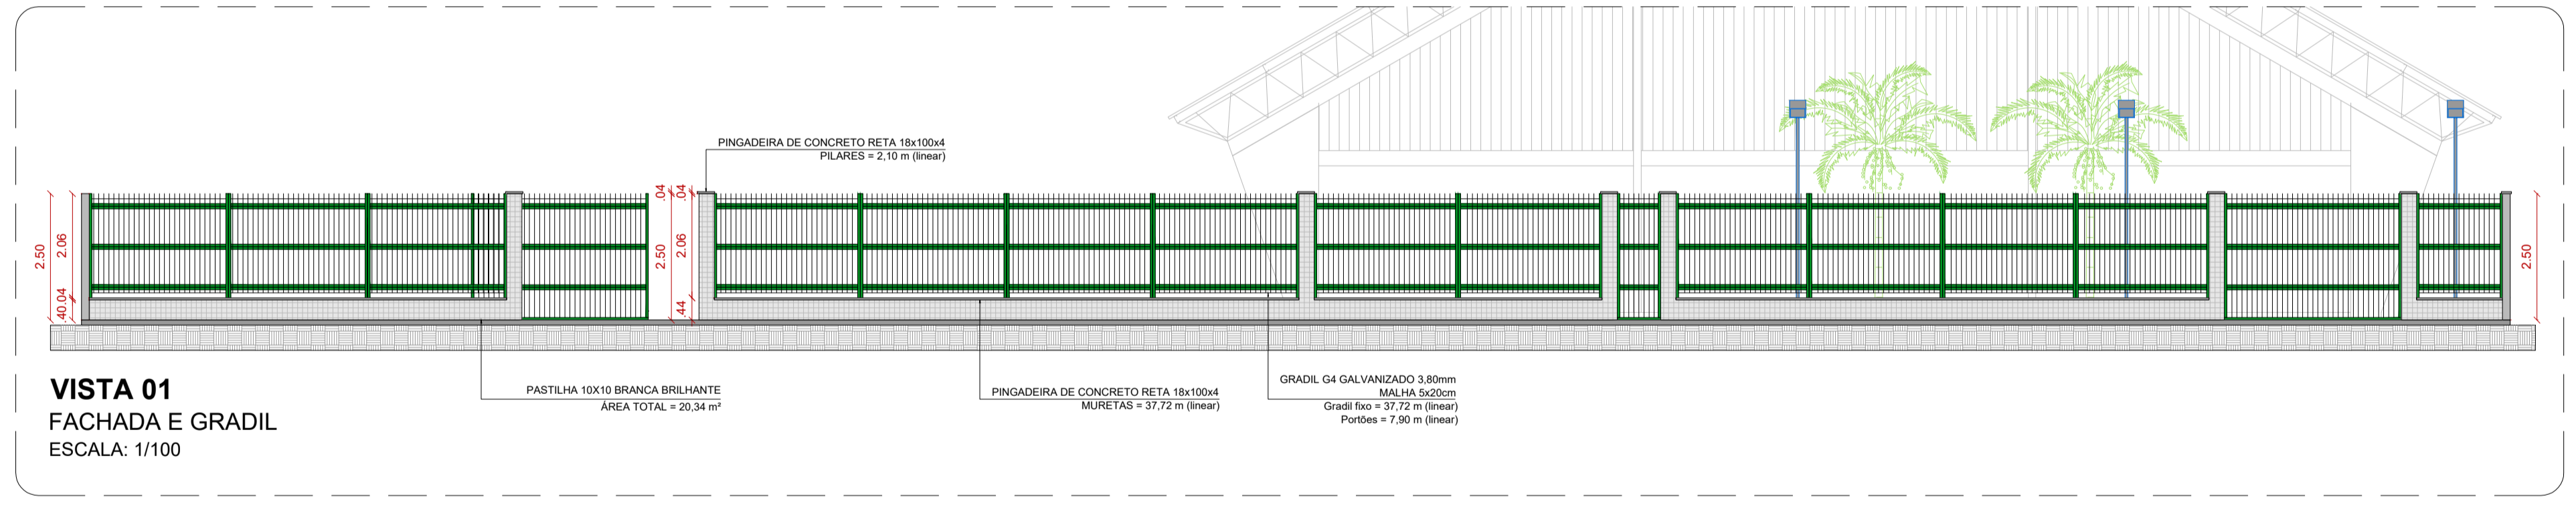

QUANTITATIVOS E DESCRIÇÃO		
	MEO FIO DE CONCRETO PRÉ-MOLDADO	21,35 (linear)
	PERFIS DE MADEIRA EUCALIPTO - 8cm de largura (ACENTO DOS BANCOS)	157,20 m (linear)
	PISO INTERTRAVADO CIMENTICIO NATURAL BLOCOS 10x10x06cm	156,65 m²
	TINTA ESMALTE COR VERDE EUCALIPTO (para os bancos e canteiros)	12,80 m²
	POSTE DE ILUMINAÇÃO RETO LED - PT 340 - 4m DE ALTURA	03 unidades

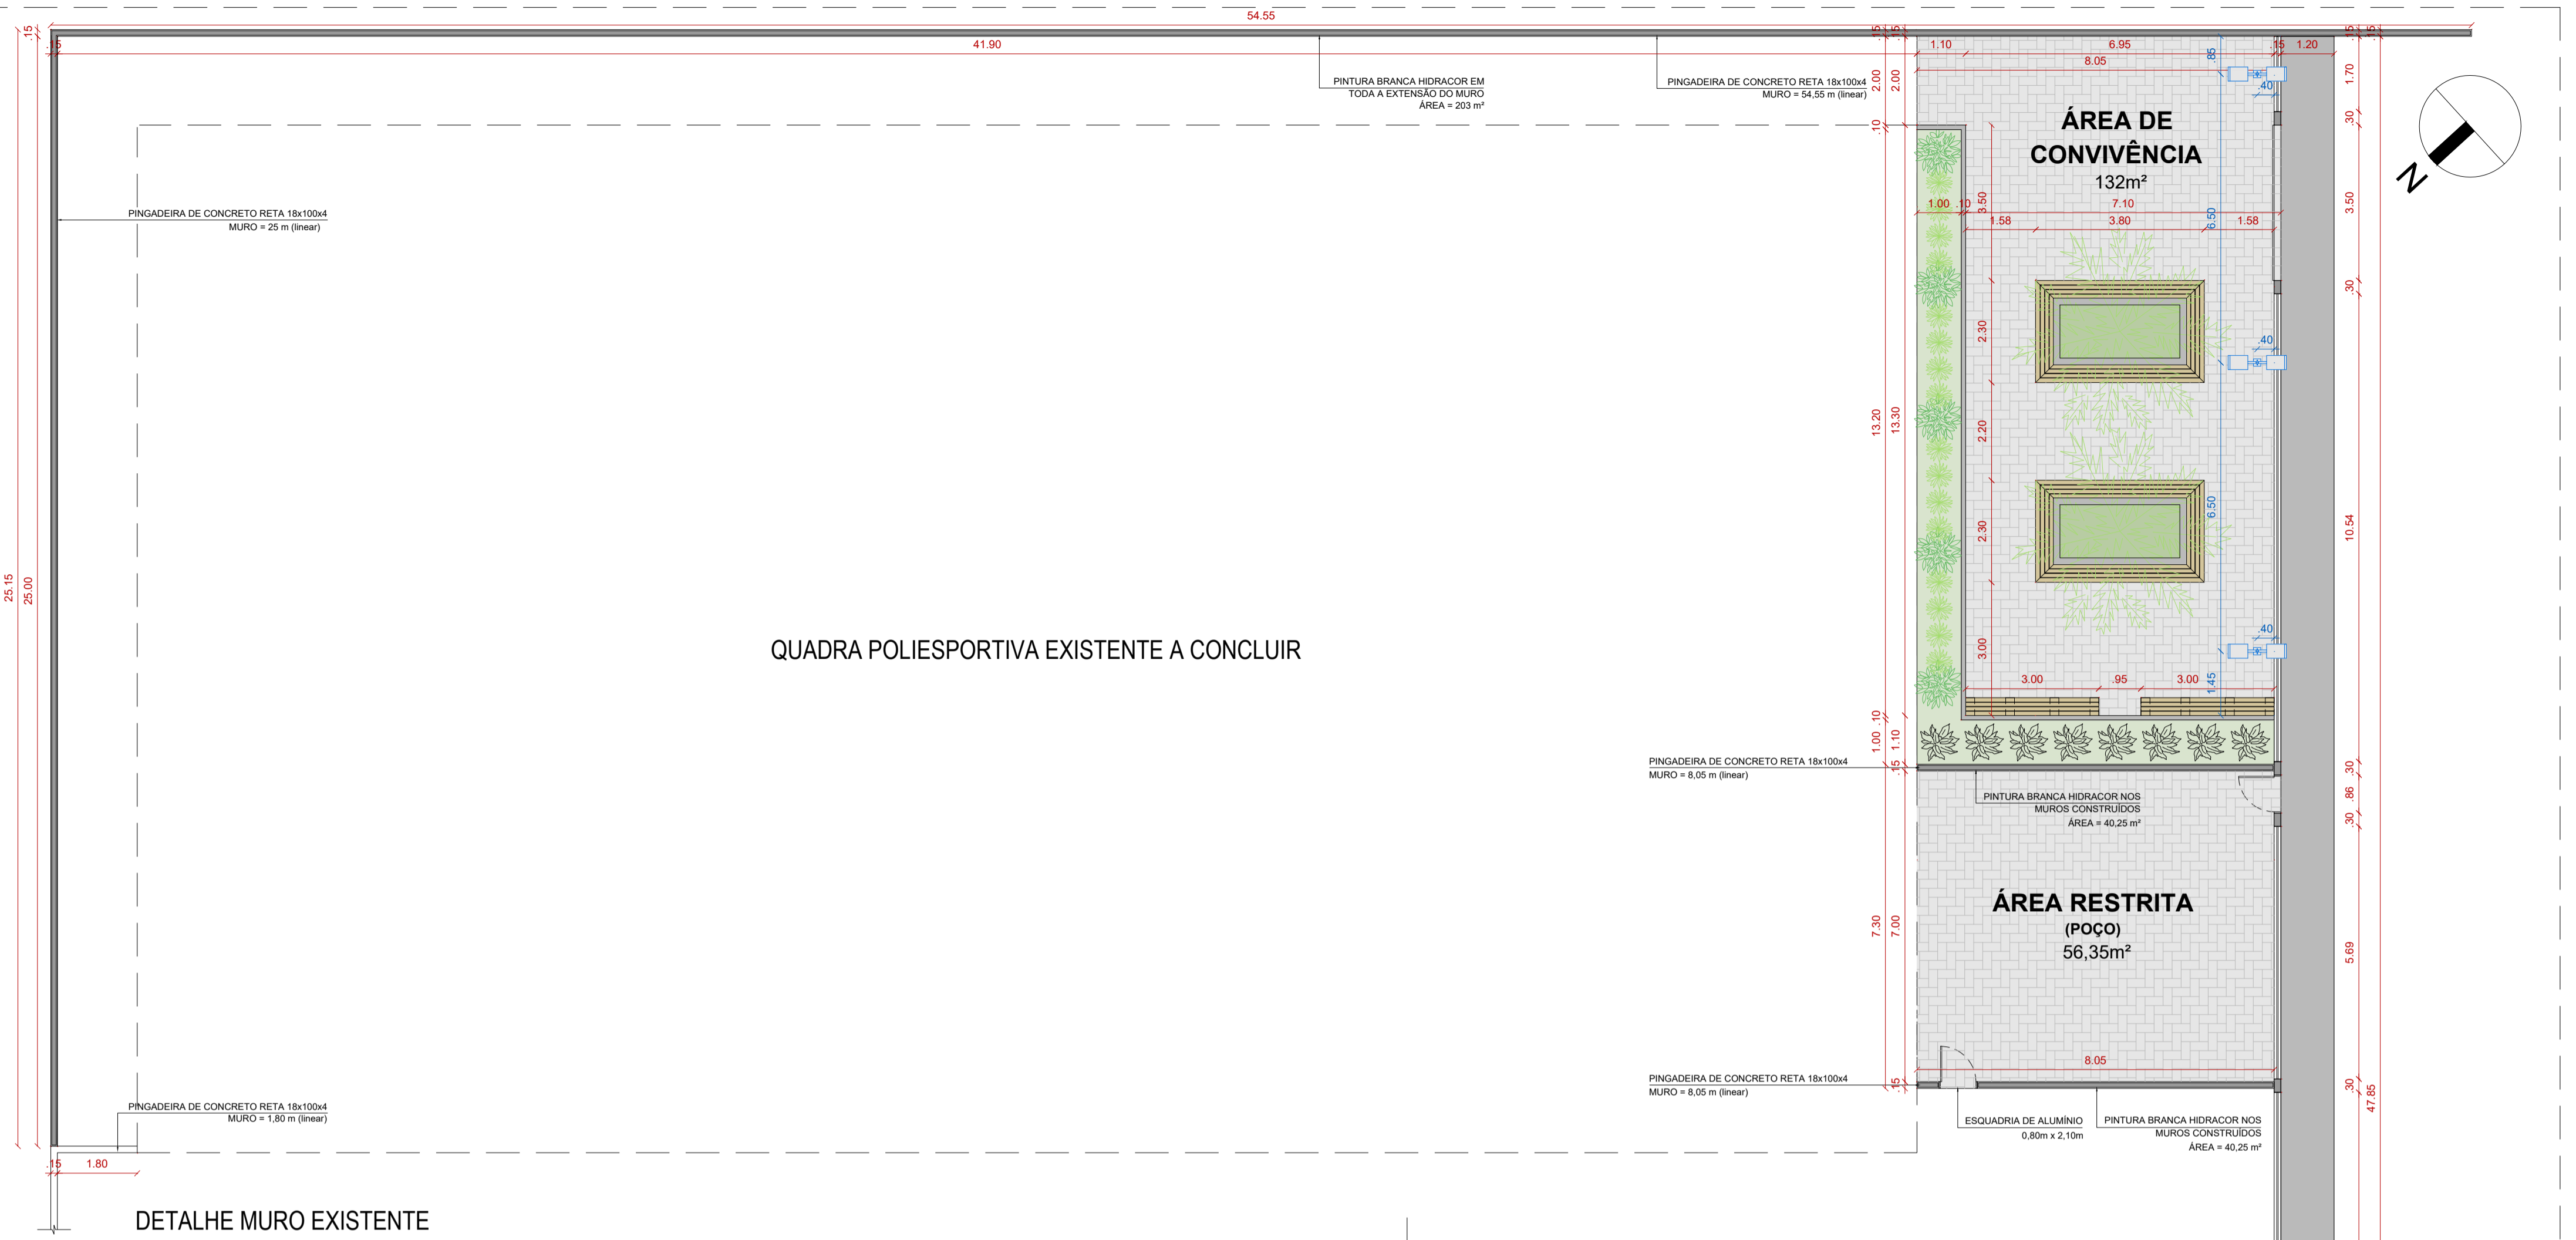